


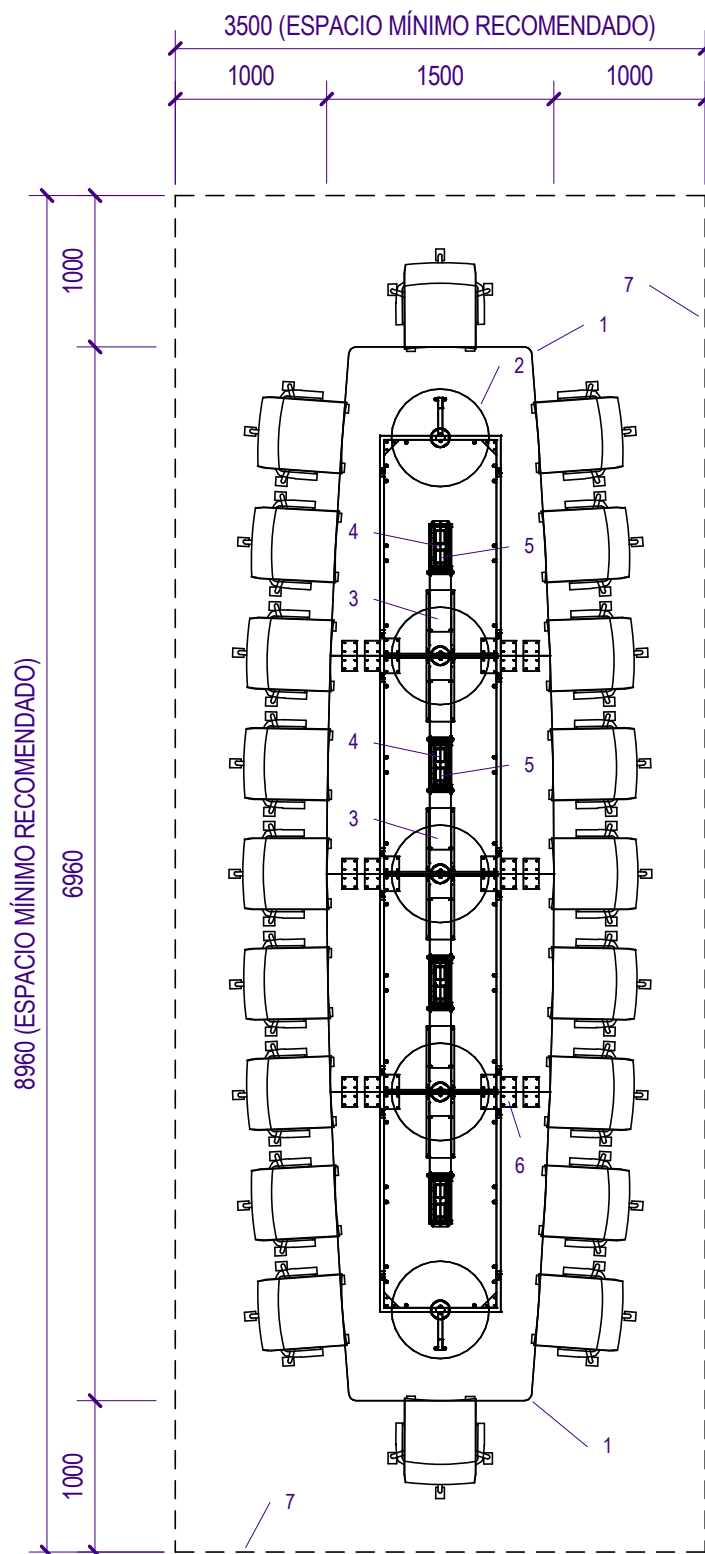

PLANTA TRANSPARENTE
(ESCALA 1:30)

1. CUBIERTA MDF 25 MM REVESTIDO POR AMBAS CARAS EN LAMINADO DE ALTA PRESIÓN (TRASCARA BALANCE) CON CANTOS DE PVC 2 MM.
2. SISTEMA ESTRUCTURAL CON PEDESTALES BASE DISCO Y BASTIDOR SUPERIOR. ACERO ELECTROPINTADO.
3. BANDEJA DE CABLES (OPCIONAL) ACERO ELECTROPINTADO.
4. CHASIS ELÉCTRICO DOBLE (OPCIONAL) PARA DOS RIELES.
5. TAPA DE ALUMINIO (OPCIONAL) DE APERTURA DOBLE.
6. PLACA DE REFUERZO DE UNIÓN 100X200 DE ACERO ELECTROPINTADO.
7. PERÍMETRO DEL ESPACIO MÍNIMO RECOMENDADO.

NOTAS:

TODAS LAS COTAS ESTÁN EN MILÍMETROS.



DESCRIPCIÓN:
MESA DE REUNIONES BASE DISCO 20 PERSONAS OPCIÓN ELECTRIFICABLE 696 X 150 CM.



CONTENIDO:
PLANTA TRANSPARENTE

MODELO:
MRBD20P696X150

Nº HOJA:

H-01

ARCHIVO: MRBD20P696X150 DIB.: JIMB ESCALA: 1:50 FECHA: 13/09/2025

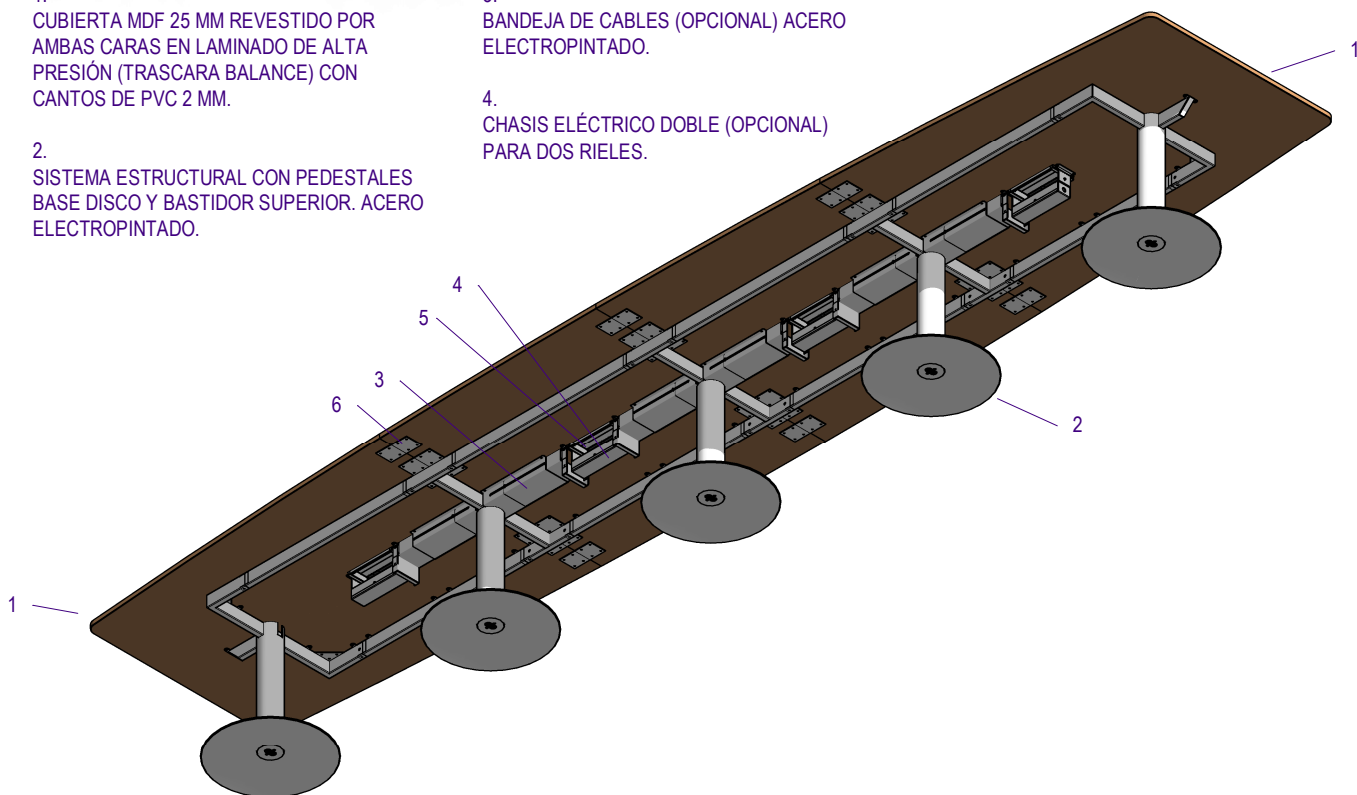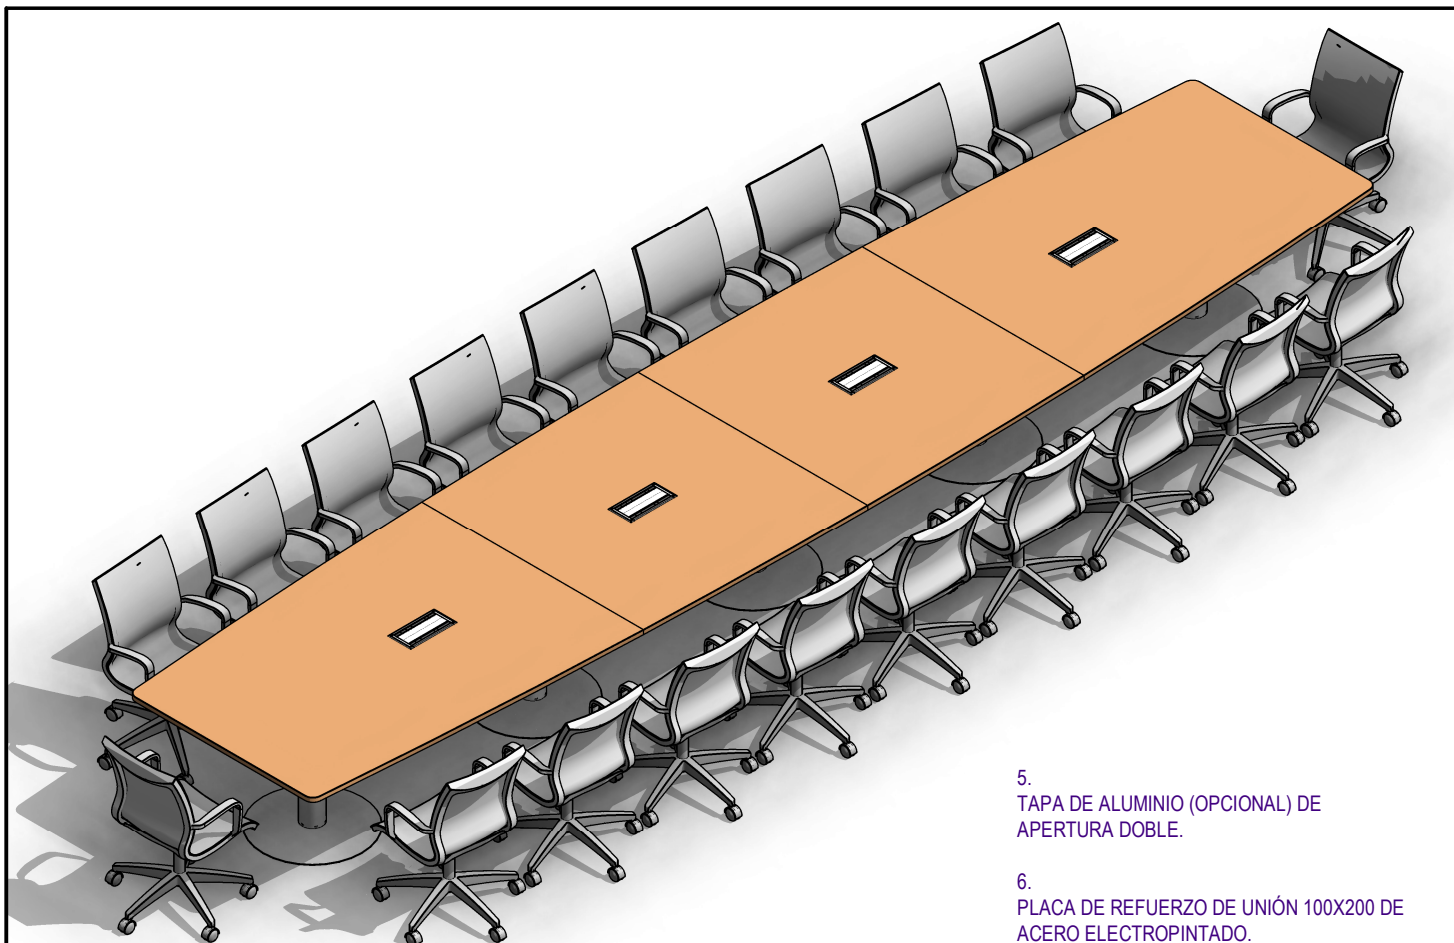

DESCRIPCIÓN:
MESA DE REUNIONES BASE DISCO 20 PERSONAS OPCIÓN ELECTRIFICABLE 696 X 150 CM.





CONTENIDO:
ISOMÉTRICA VISTA SUPERIOR E INFERIOR.

MODELO:
MRBD20P696X150

Nº HOJA:

H-02

ARCHIVO: MRBD20P696X150 DIB.: JIMB ESCALA: 1:35 FECHA: 13/09/2025

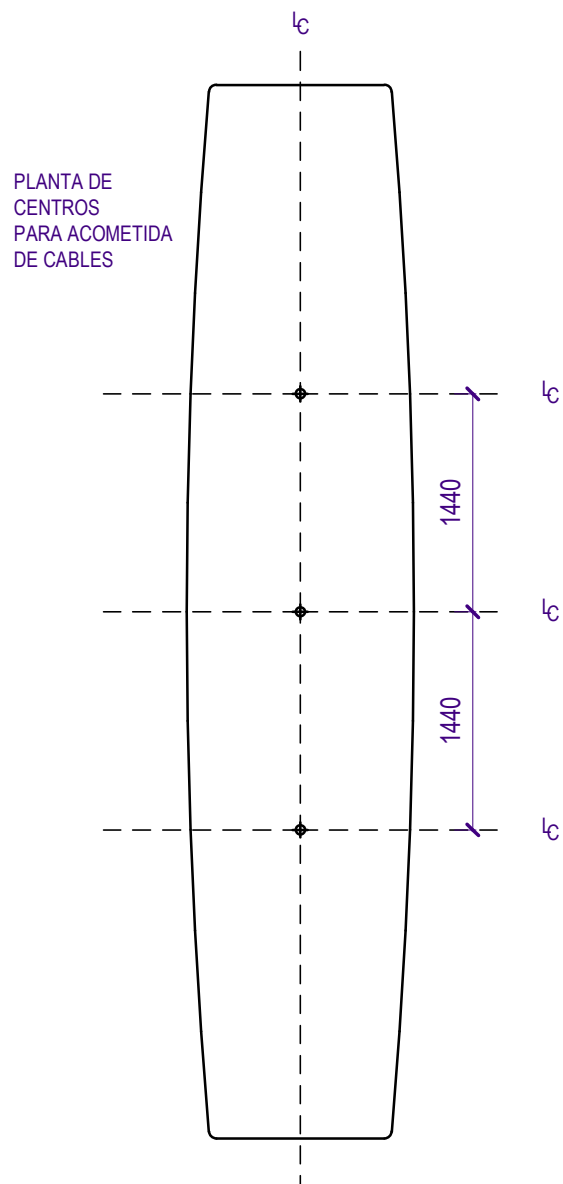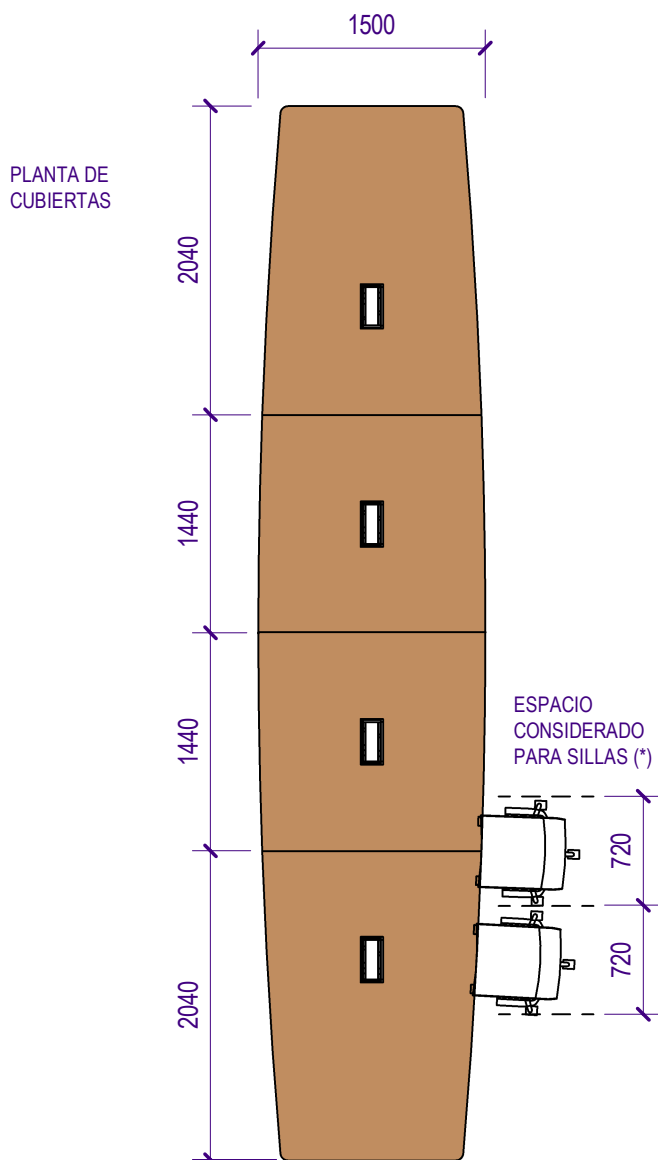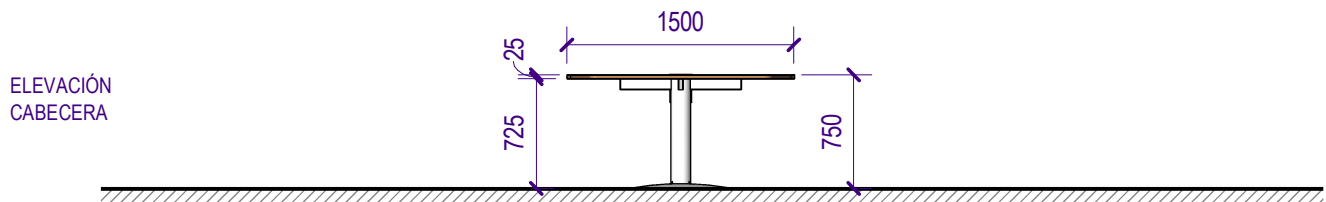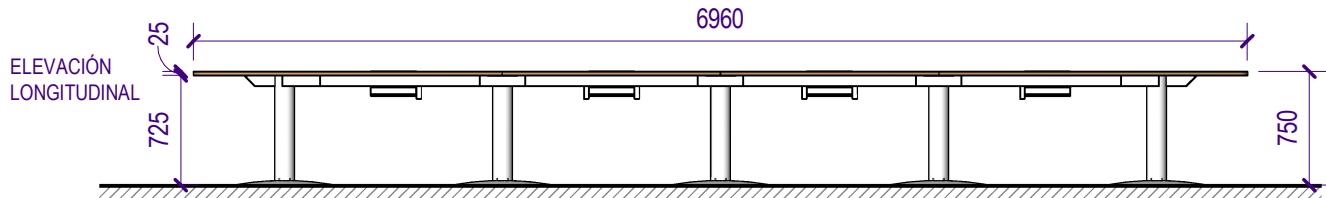

(*): SIEMPRE CONSIDERAR UNA HOLGURA SUFICIENTE ENTRE SILLAS. SI SE QUIERE UTILIZAR SILLAS ANCHAS O SILLONES TIPO DIRECTORIO DEBE REPLANTEARSE EL DISEÑO.



DESCRIPCIÓN:
MESA DE REUNIONES BASE DISCO 20 PERSONAS OPCIÓN ELECTRIFICABLE 696 X 150 CM.


CONTENIDO:
ELEVACIONES. PLANTA DE CUBIERTAS. PLANTA DE POSIBLES CENTROS DE ACOMETIDA POR EL SUELO.

MODELO:
MRBD20P696X150

Nº HOJA:
H-03

ARCHIVO: MRBD20P696X150 DIB.: JIMB ESCALA: 1:50 FECHA: 13/09/2025

▲

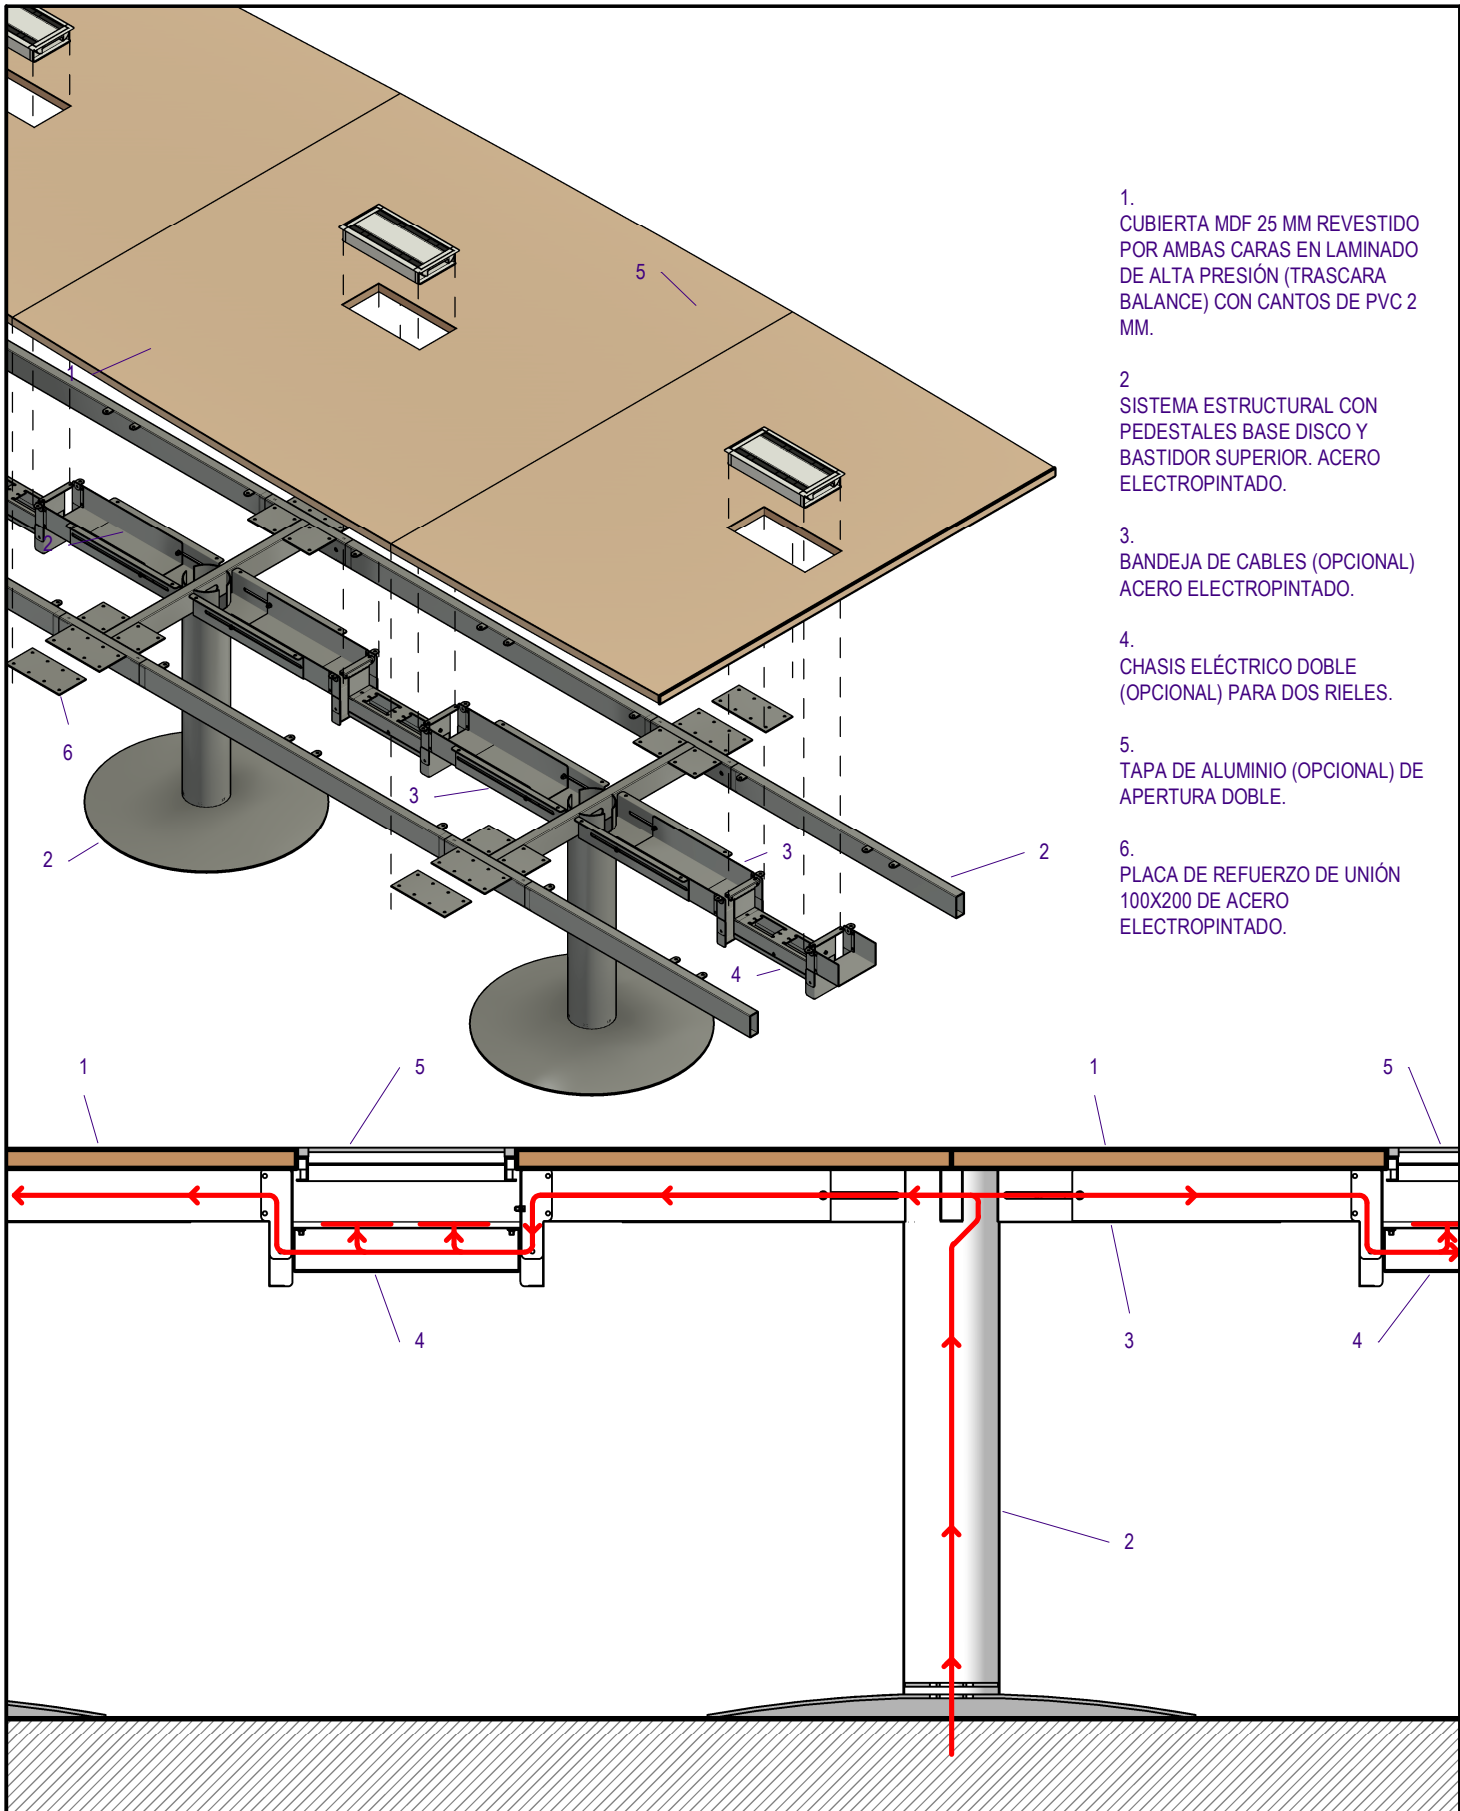

DESCRIPCIÓN:
MESA DE REUNIONES BASE DISCO 20 PERSONAS OPCIÓN ELECTRIFICABLE 696 X 150 CM.

CONTENIDO:
SISTEMA DE ELECTRIFICACIÓN (OPCIONAL).

MODELO:
MRBD20P696X150

Nº HOJA:
H-04

ARCHIVO: MRBD20P696X150 DIB.: JIMB ESCALA: 1:10 / 1:20 FECHA: 13/09/2025