


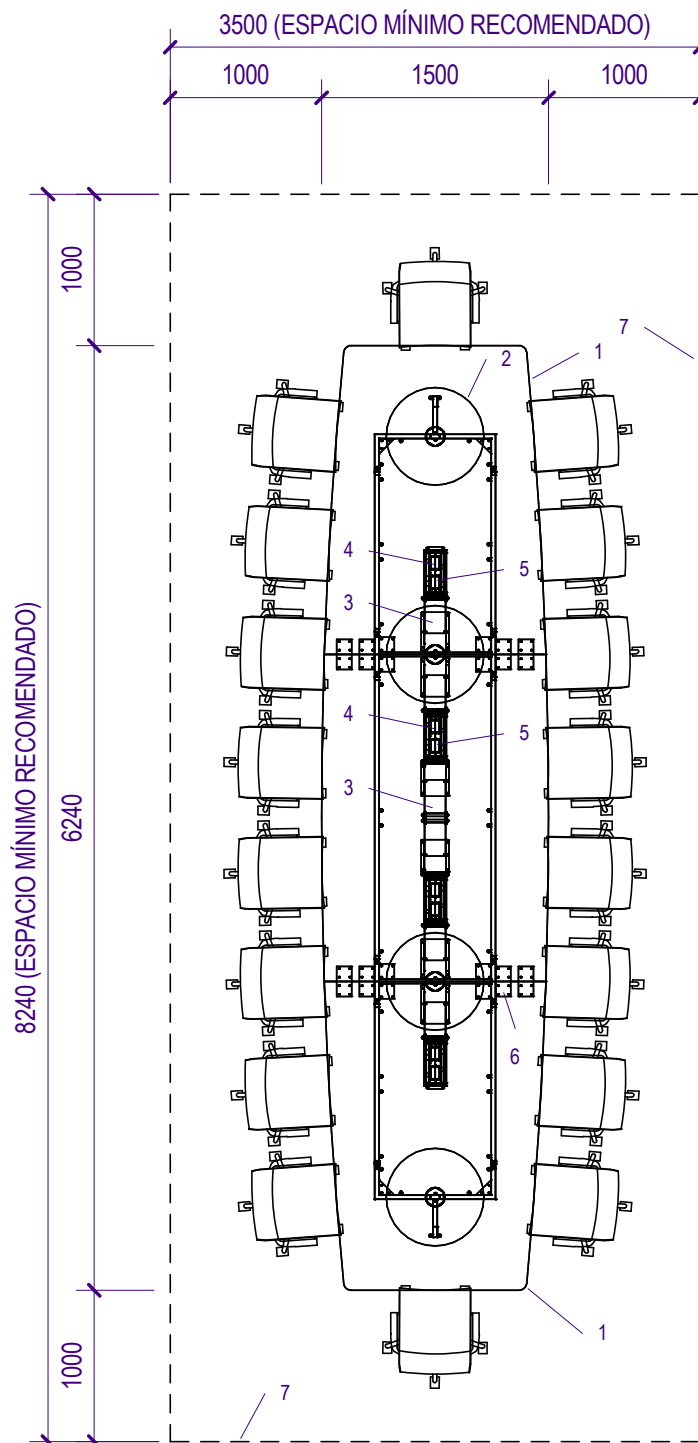


PLANTA TRANSPARENTE
(ESCALA 1:30)

1. CUBIERTA MDF 25 MM REVESTIDO POR AMBAS CARAS EN LAMINADO DE ALTA PRESIÓN (TRASCARA BALANCE) CON CANTOS DE PVC 2 MM.
2. SISTEMA ESTRUCTURAL CON PEDESTALES BASE DISCO Y BASTIDOR SUPERIOR. ACERO ELECTROPINTADO.
3. BANDEJA DE CABLES (OPCIONAL) ACERO ELECTROPINTADO.
4. CHASIS ELÉCTRICO DOBLE (OPCIONAL) PARA DOS RIELES.
5. TAPA DE ALUMINIO (OPCIONAL) DE APERTURA DOBLE.
6. PLACA DE REFUERZO DE UNIÓN 100X200 DE ACERO ELECTROPINTADO.
7. PERÍMETRO DEL ESPACIO MÍNIMO RECOMENDADO.

NOTAS:

TODAS LAS COTAS ESTÁN EN MILÍMETROS.

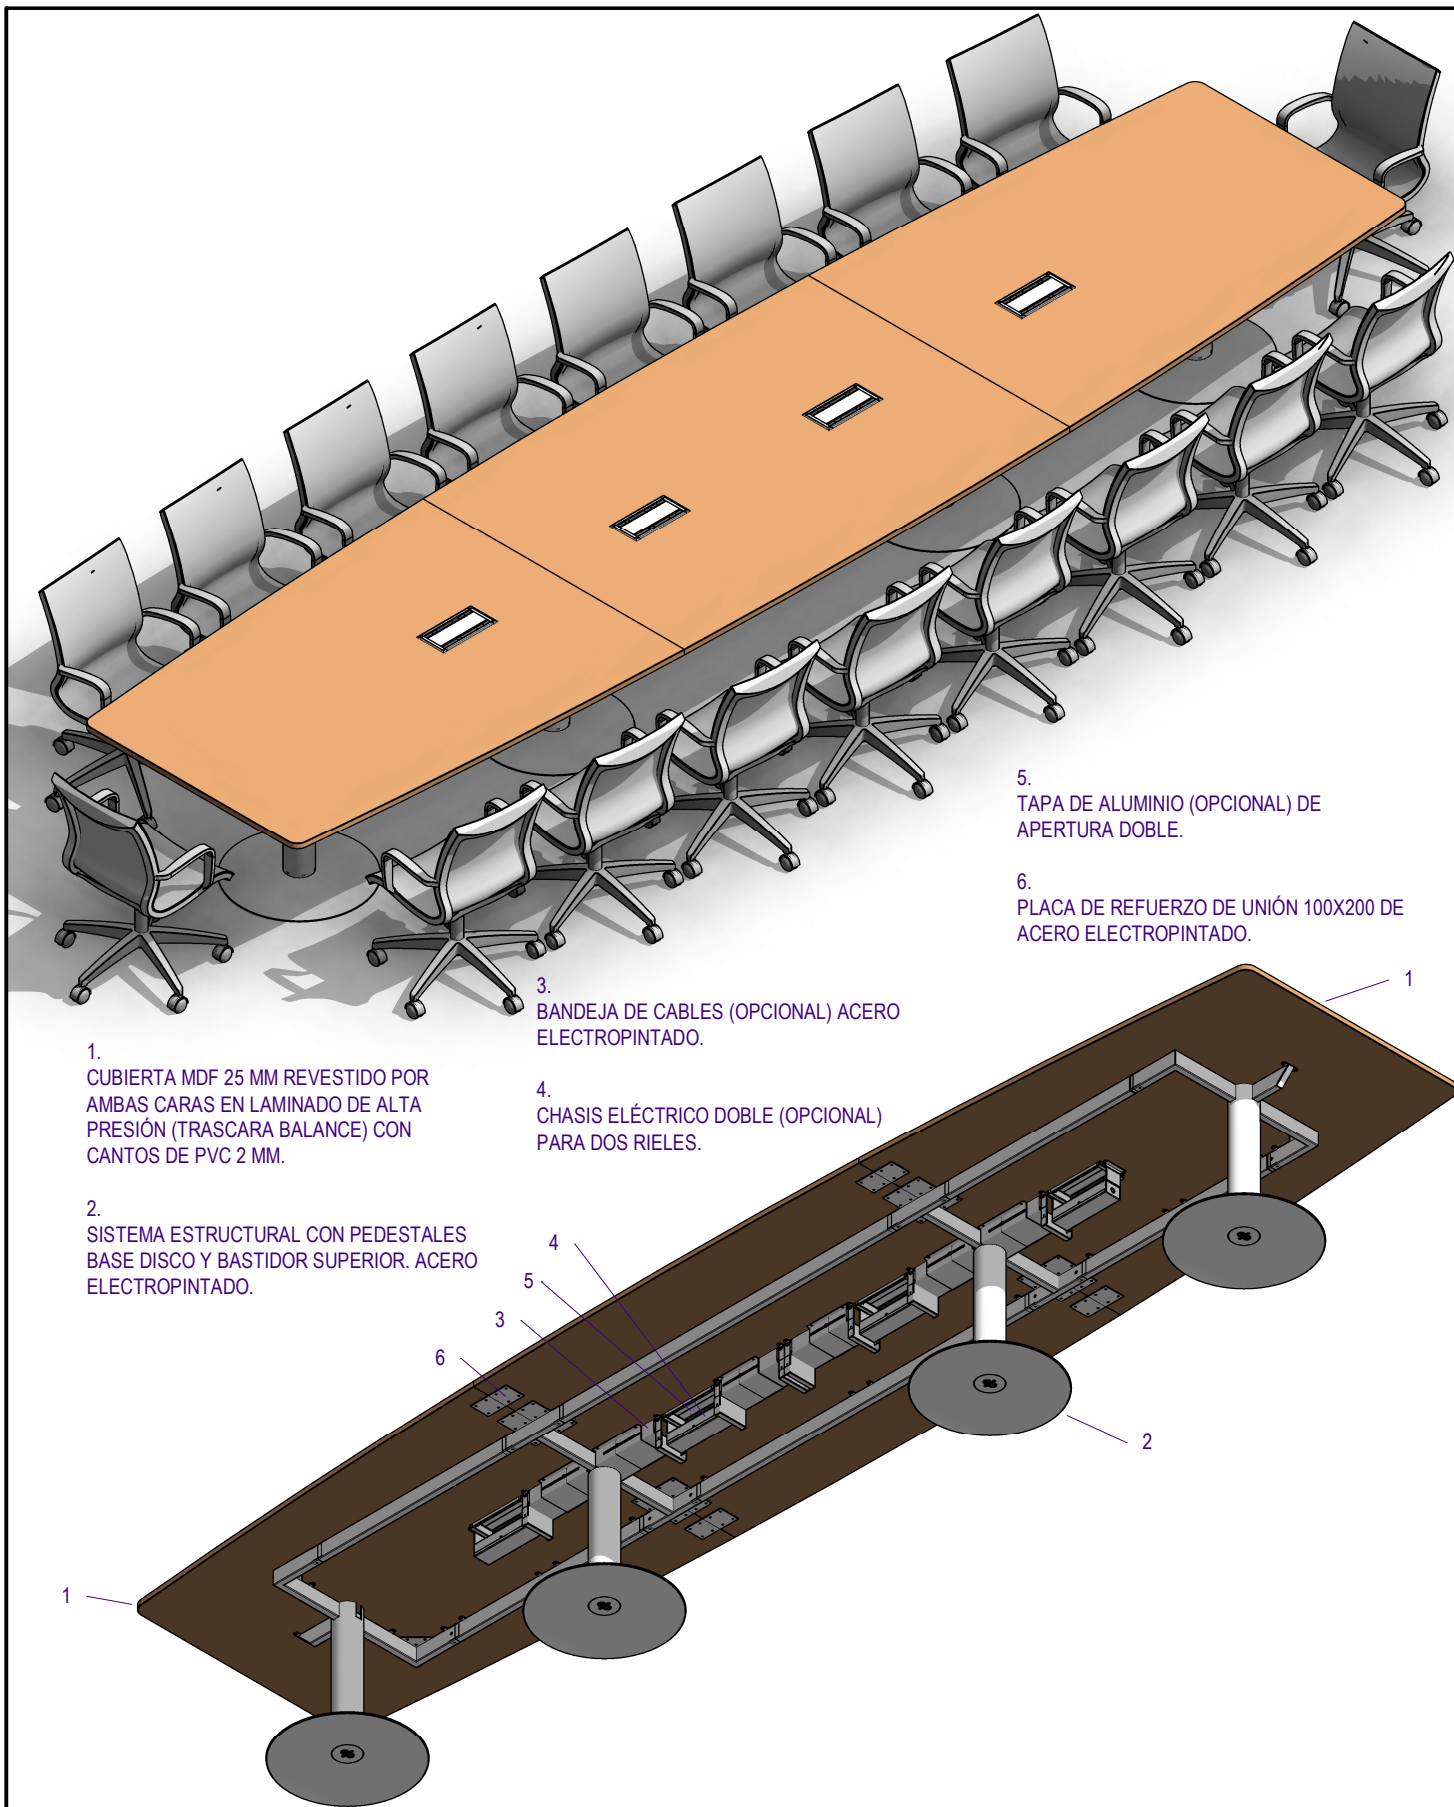

DESCRIPCIÓN:
MESA DE REUNIONES BASE DISCO 18 PERSONAS OPCIÓN ELECTRIFICABLE 624 X 150 CM.





CONTENIDO:
ISOMÉTRICA VISTA SUPERIOR E INFERIOR.

MODELO:
MRBD18P624X150

Nº HOJA:

H-02

ARCHIVO: MRBD18P624X150 DIB.: JIMB ESCALA: 1:30 FECHA: 13/09/2025

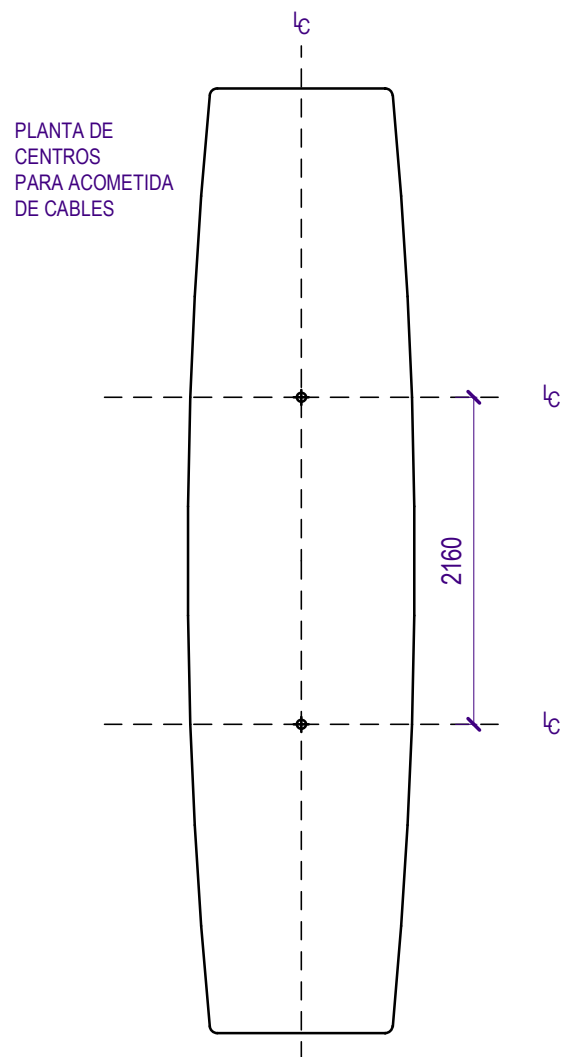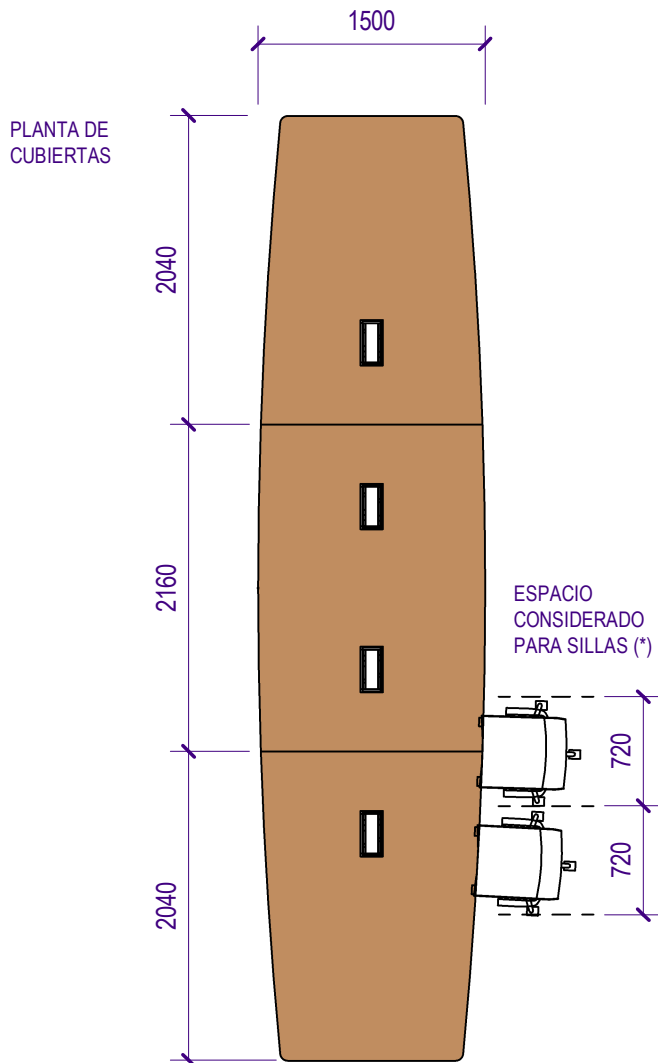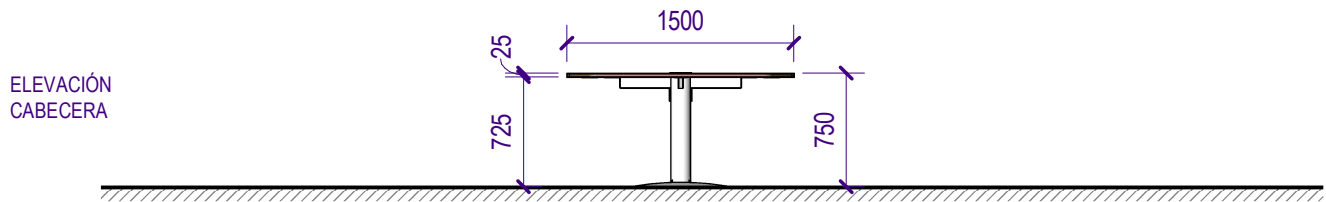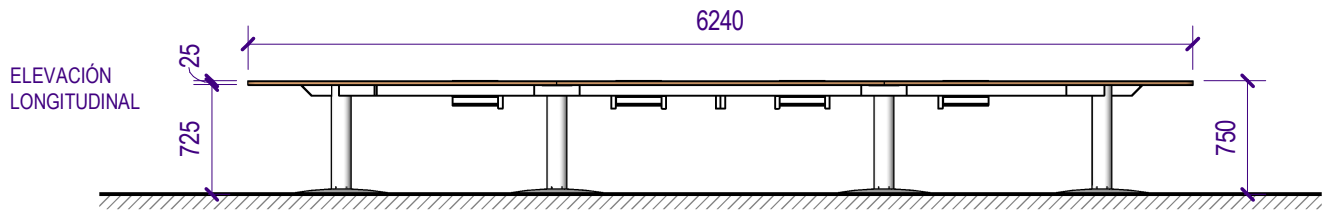

(*): SIEMPRE CONSIDERAR UNA HOLGURA SUFICIENTE ENTRE SILLAS. SI SE QUIERE UTILIZAR SILLAS ANCHAS O SILLONES TIPO DIRECTORIO DEBE REPLANTEARSE EL DISEÑO.



DESCRIPCIÓN:
MESA DE REUNIONES BASE DISCO 18 PERSONAS OPCIÓN ELECTRIFICABLE 624 X 150 CM.

CONTENIDO:
ELEVACIONES. PLANTA DE CUBIERTAS. PLANTA DE POSIBLES CENTROS DE ACOMETIDA POR EL SUELO.

MODELO:
MRBD18P624X150

Nº HOJA:
H-03

ARCHIVO: MRBD18P624X150 DIB.: JIMB ESCALA: 1:50 FECHA: 13/09/2025

1.
CUBIERTA MDF 25 MM
REVESTIDO POR AMBAS
CARAS EN LAMINADO DE
ALTA PRESIÓN
(TRASCARA BALANCE)
CON CANTOS DE PVC 2
MM.


2
SISTEMA ESTRUCTURAL
CON PEDESTALES BASE
DISCO Y BASTIDOR
SUPERIOR. ACERO
ELECTROPINTADO.

3.
BANDEJA DE CABLES
(OPCIONAL) ACERO
ELECTROPINTADO.

4.
CHASIS ELÉCTRICO
DOBLE (OPCIONAL) PARA
DOS RIELES.

5.
TAPA DE ALUMINIO
(OPCIONAL) DE APERTURA
DOBLE.

6.
PLACA DE REFUERZO DE
UNIÓN 100X200 DE ACERO
ELECTROPINTADO.

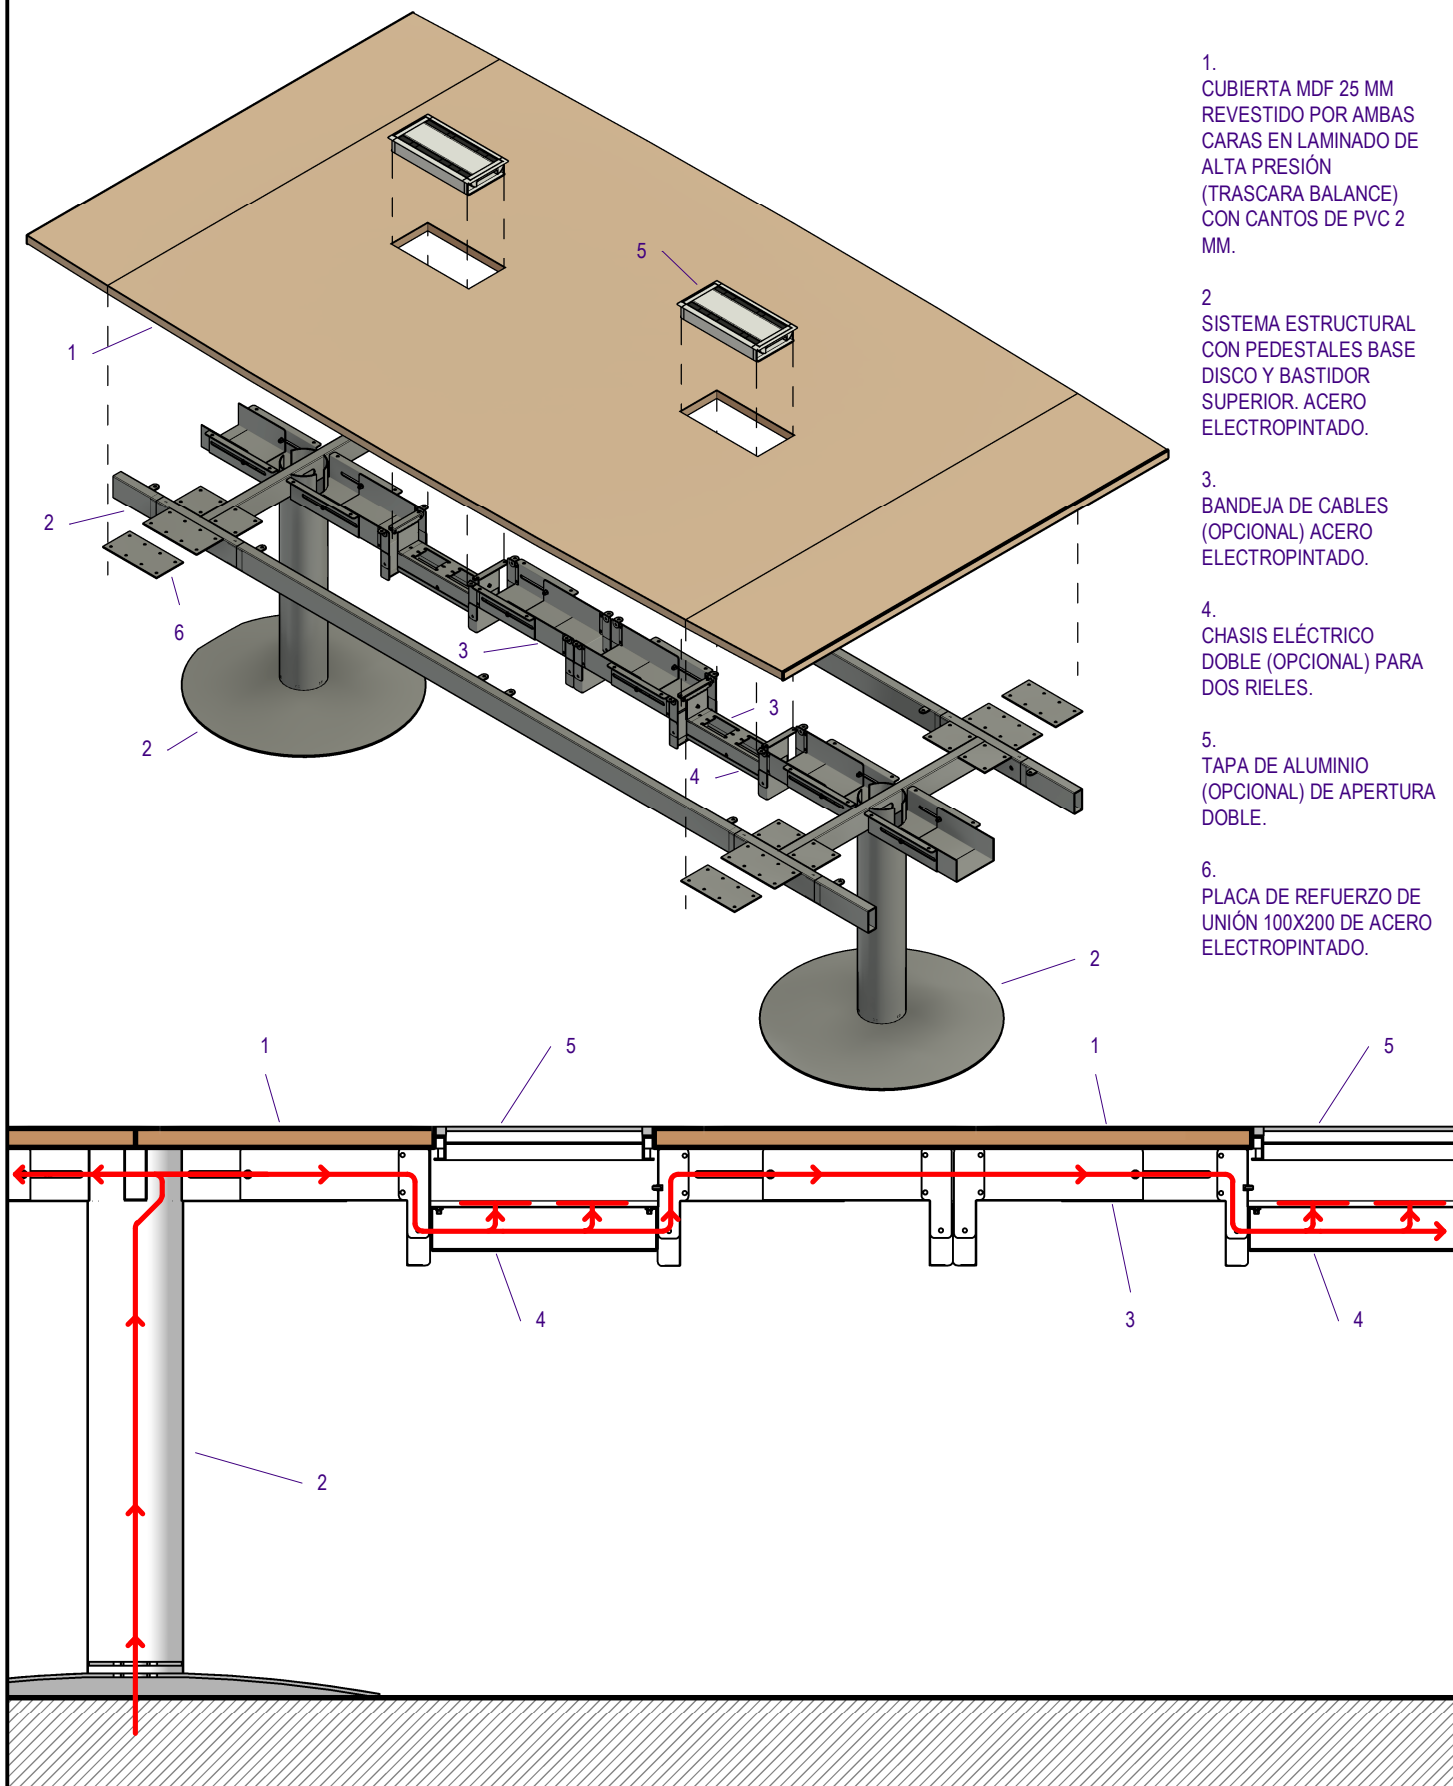

DESCRIPCIÓN:
MESA DE REUNIONES BASE DISCO 18
PERSONAS OPCIÓN ELECTRIFICABLE
624 X 150 CM.

CONTENIDO:
SISTEMA DE ELECTRIFICACIÓN (OPCIONAL).

MODELO:
MRBD18P624X150

Nº HOJA:
H-04

ARCHIVO: MRBD18P624X150 DIB.: JIMB ESCALA: 1:10 / 1:20 FECHA: 13/09/2025