


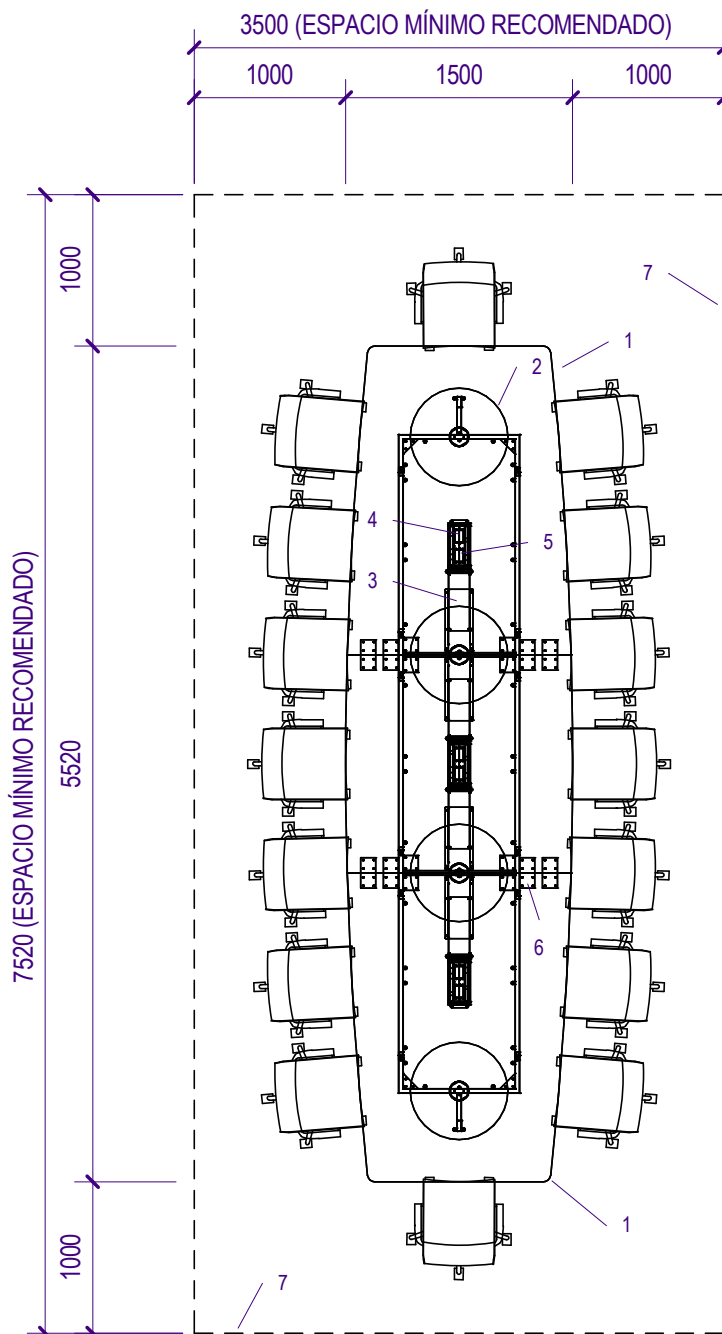

PLANTA TRANSPARENTE
(ESCALA 1:30)

1. CUBIERTA MDF 25 MM REVESTIDO POR AMBAS CARAS EN LAMINADO DE ALTA PRESIÓN (TRASCARA BALANCE) CON CANTOS DE PVC 2 MM.
2. SISTEMA ESTRUCTURAL CON PEDESTALES BASE DISCO Y BASTIDOR SUPERIOR. ACERO ELECTROPINTADO.
3. BANDEJA DE CABLES (OPCIONAL) ACERO ELECTROPINTADO.
4. CHASIS ELÉCTRICO DOBLE (OPCIONAL) PARA DOS RIELES.
5. TAPA DE ALUMINIO (OPCIONAL) DE APERTURA DOBLE.
6. PLACA DE REFUERZO DE UNIÓN 100X200 DE ACERO ELECTROPINTADO.
7. PERÍMETRO DEL ESPACIO MÍNIMO RECOMENDADO.

NOTAS:

TODAS LAS COTAS ESTÁN EN MILÍMETROS.



DESCRIPCIÓN:
MESA DE REUNIONES BASE DISCO 16 PERSONAS OPCIÓN ELECTRIFICABLE 552 X 150 CM.


CONTENIDO:
PLANTA TRANSPARENTE

MODELO:
MRBD16P552X150

Nº HOJA:

H-01

ARCHIVO: MRBD16P552X150 DIB.: JIMB ESCALA: 1:50 FECHA: 13/09/2025

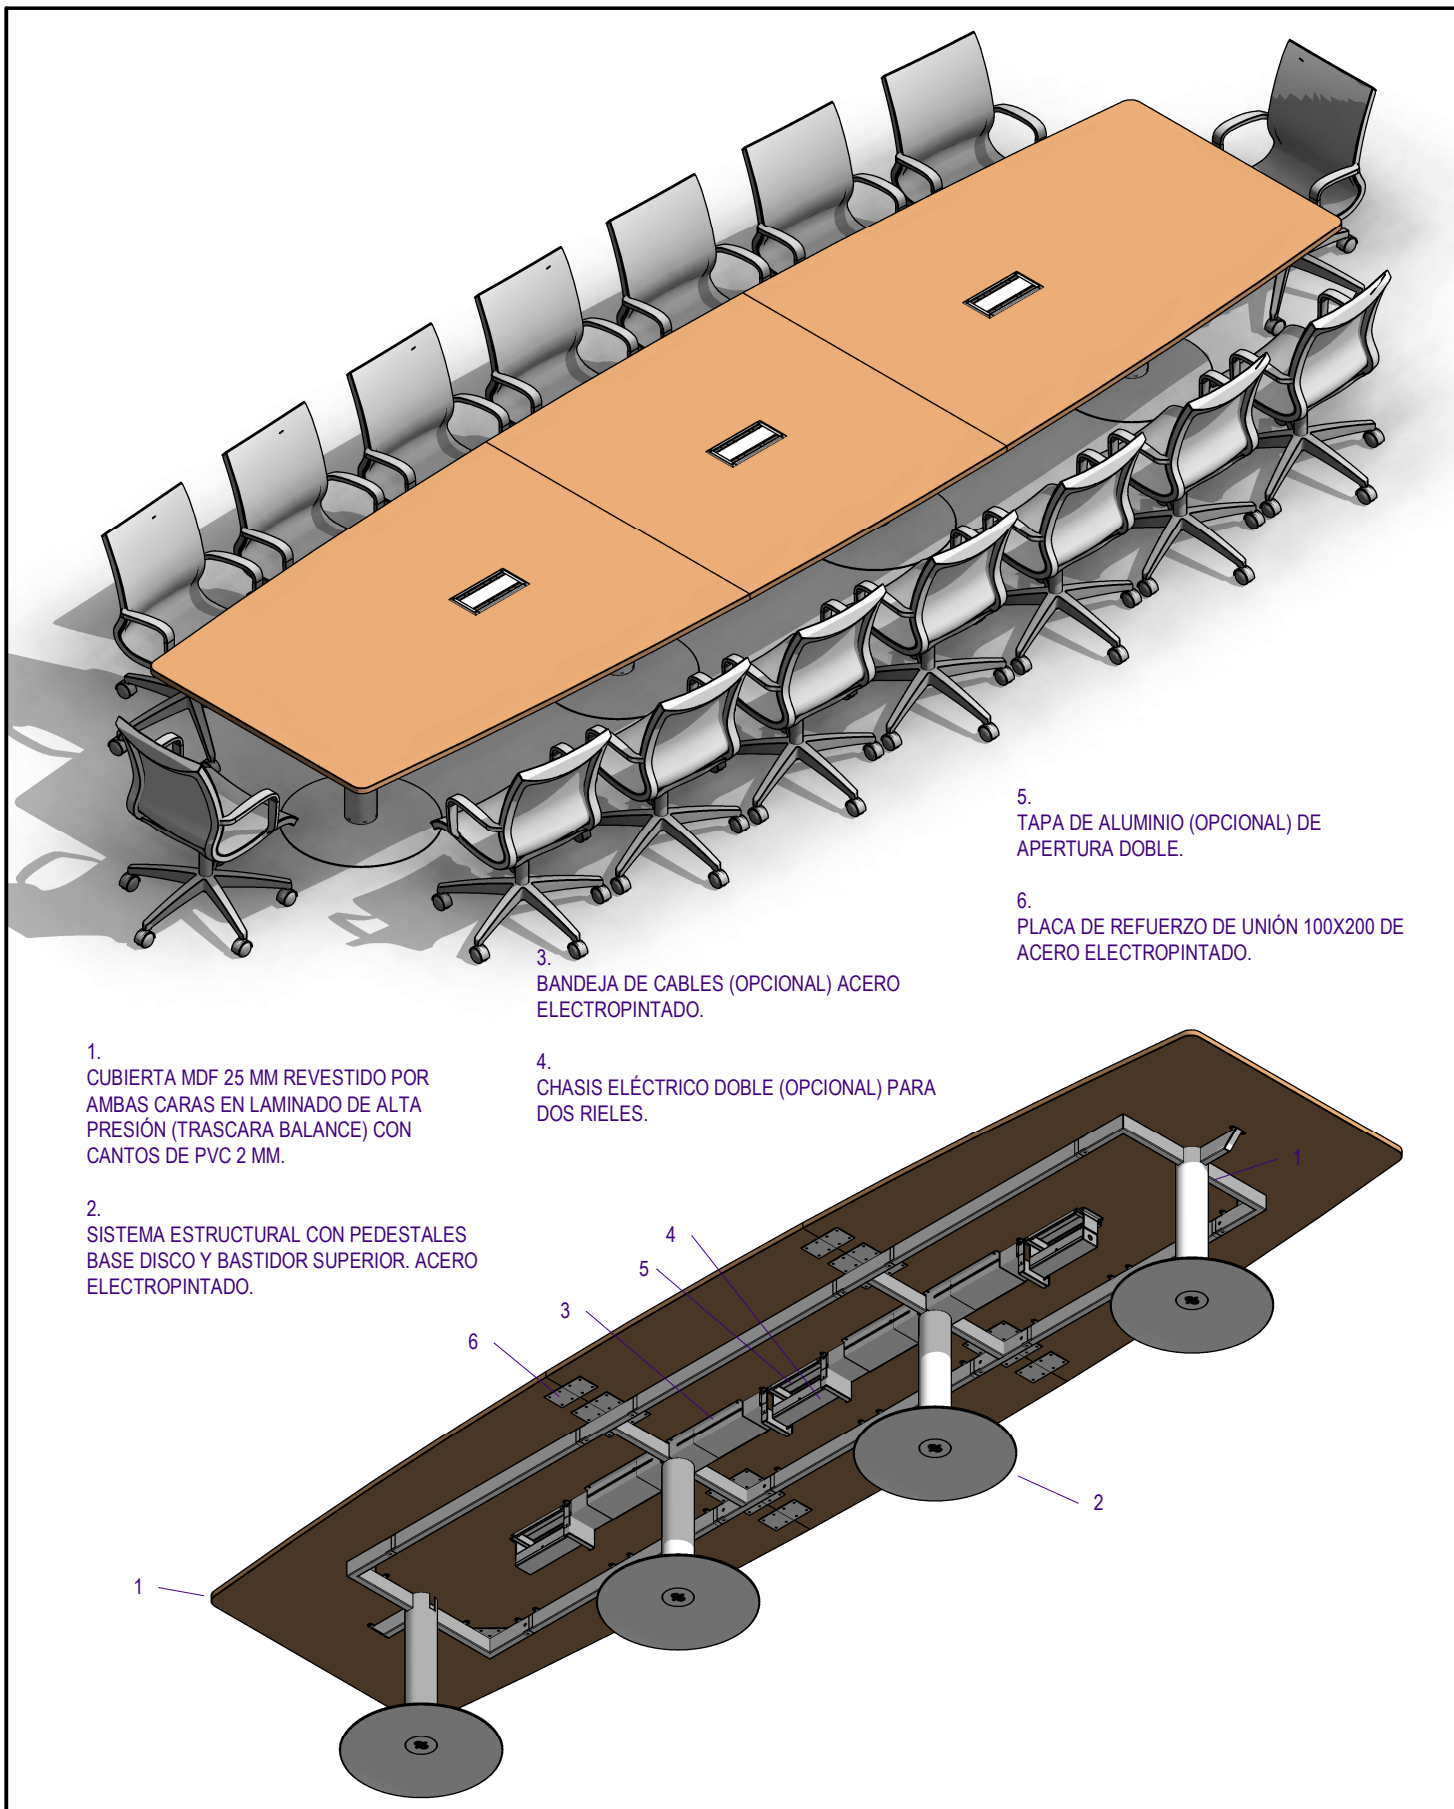

DESCRIPCIÓN:
MESA DE REUNIONES BASE DISCO 16 PERSONAS OPCIÓN ELECTRIFICABLE 552 X 150 CM.

CONTENIDO:
ISOMÉTRICA VISTA SUPERIOR E INFERIOR.

MODELO:
MRBD16P552X150


Nº HOJA:

H-02


ARCHIVO: MRBD16P552X150 DIB.: JIMB ESCALA: 1:30 FECHA: 13/09/2025

▲


ELEVACIÓN LONGITUDINAL

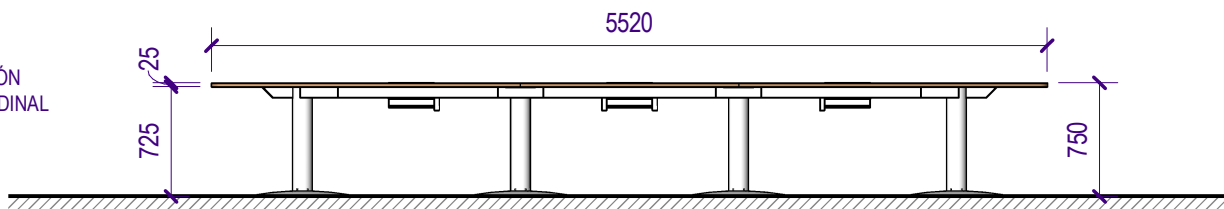


ELEVACIÓN CABECERA

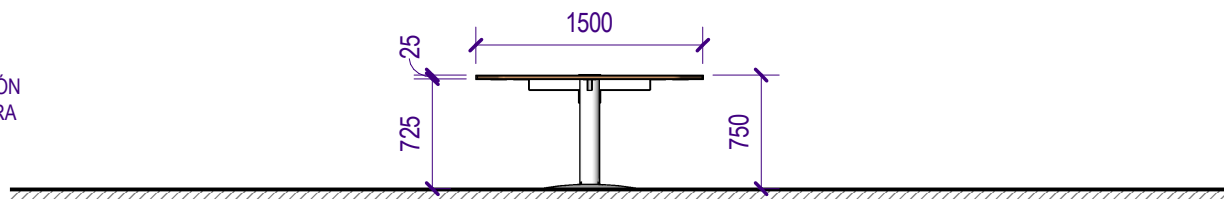

PLANTA DE CUBIERTAS

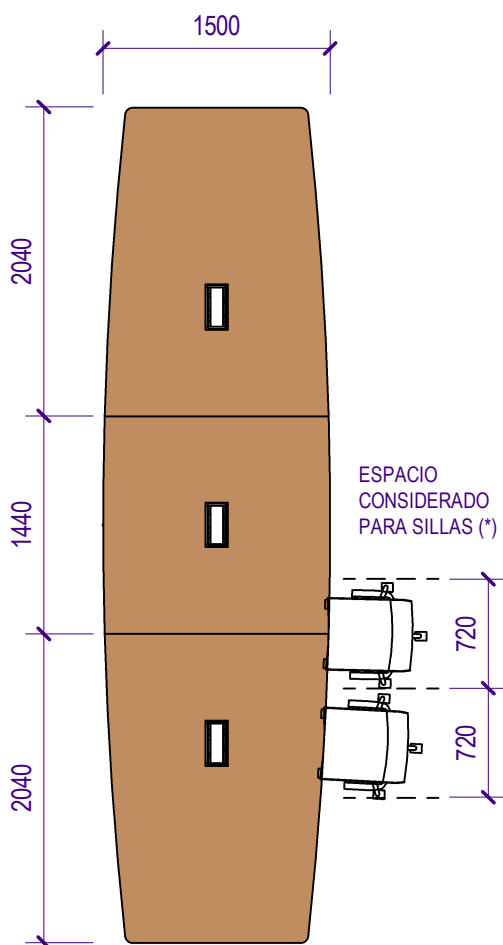

PLANTA DE CENTROS PARA ACOMETIDA DE CABLES

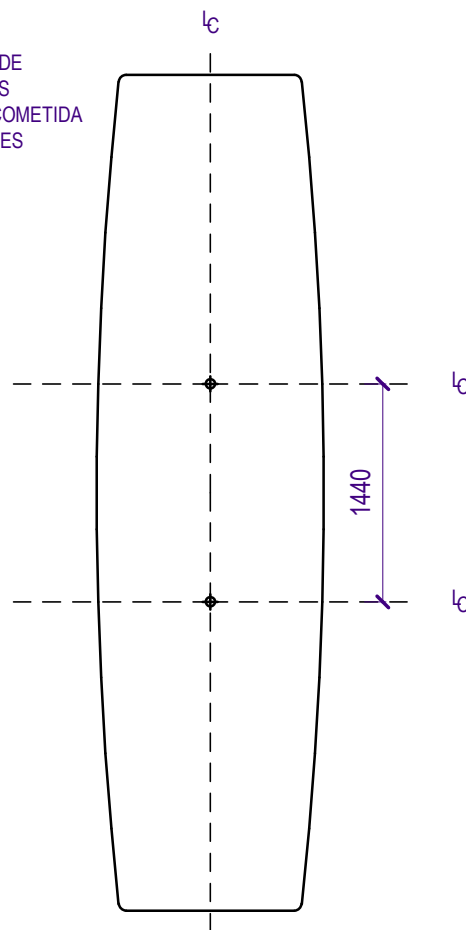

(*): SIEMPRE CONSIDERAR UNA HOLGURA SUFICIENTE ENTRE SILLAS. SI SE QUIERE UTILIZAR SILLAS ANCHAS O SILLONES TIPO DIRECTORIO DEBE REPLANTARSE EL DISEÑO.



DESCRIPCIÓN:
MESA DE REUNIONES BASE DISCO 16 PERSONAS OPCIÓN ELECTRIFICABLE 552 X 150 CM.



CONTENIDO:
ELEVACIONES. PLANTA DE CUBIERTAS. PLANTA DE POSIBLES CENTROS DE ACOMETIDA POR EL SUELO.

MODELO:
MRBD16P552X150

Nº HOJA:
H-03

ARCHIVO: MRBD16P552X150 DIB.: JIMB ESCALA: 1:50 FECHA: 13/09/2025

1. CUBIERTA MDF 25 MM REVESTIDO POR AMBAS CARAS EN LAMINADO DE ALTA PRESIÓN (TRASCARA BALANCE) CON CANTOS DE PVC 2 MM.
2. SISTEMA ESTRUCTURAL CON PEDESTALES BASE DISCO Y BASTIDOR SUPERIOR. ACERO ELECTROPINTADO.
3. BANDEJA DE CABLES (OPCIONAL) ACERO ELECTROPINTADO.
4. CHASIS ELÉCTRICO DOBLE (OPCIONAL) PARA DOS RIELES.
5. TAPA DE ALUMINIO (OPCIONAL) DE APERTURA DOBLE.
6. PLACA DE REFUERZO DE UNIÓN 100X200 DE ACERO ELECTROPINTADO.

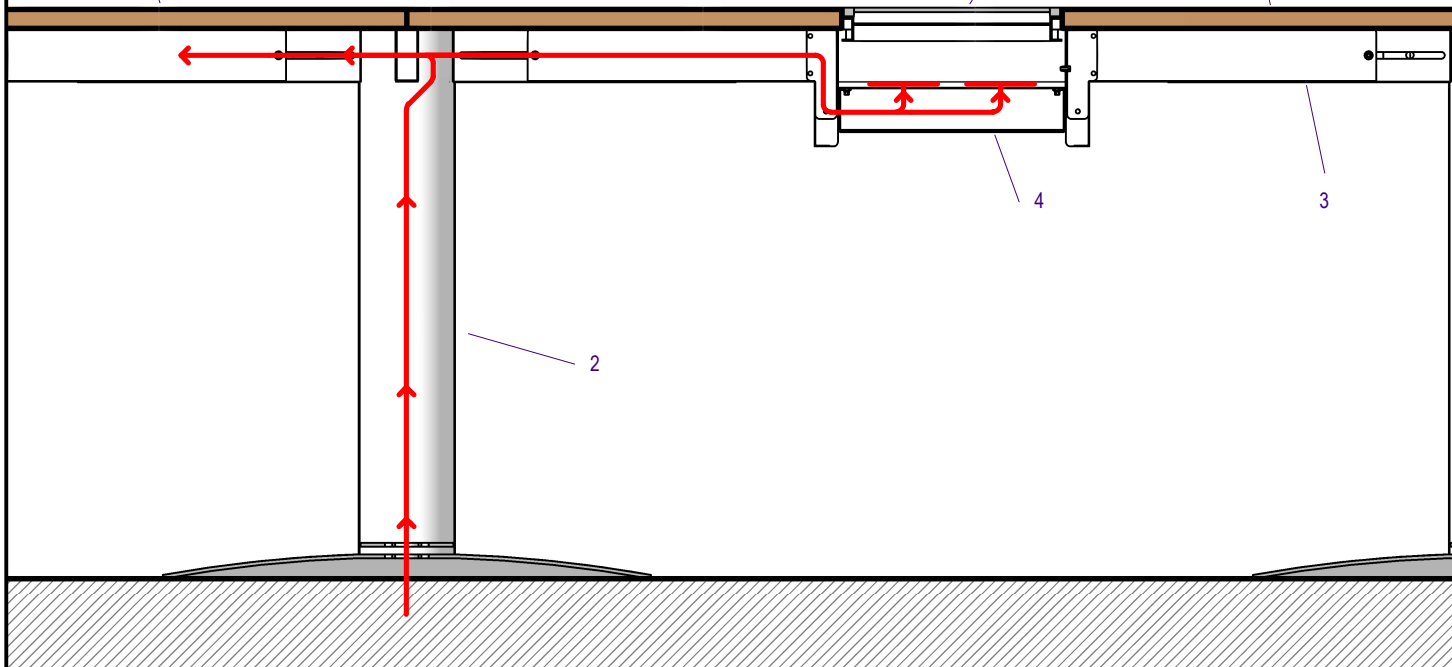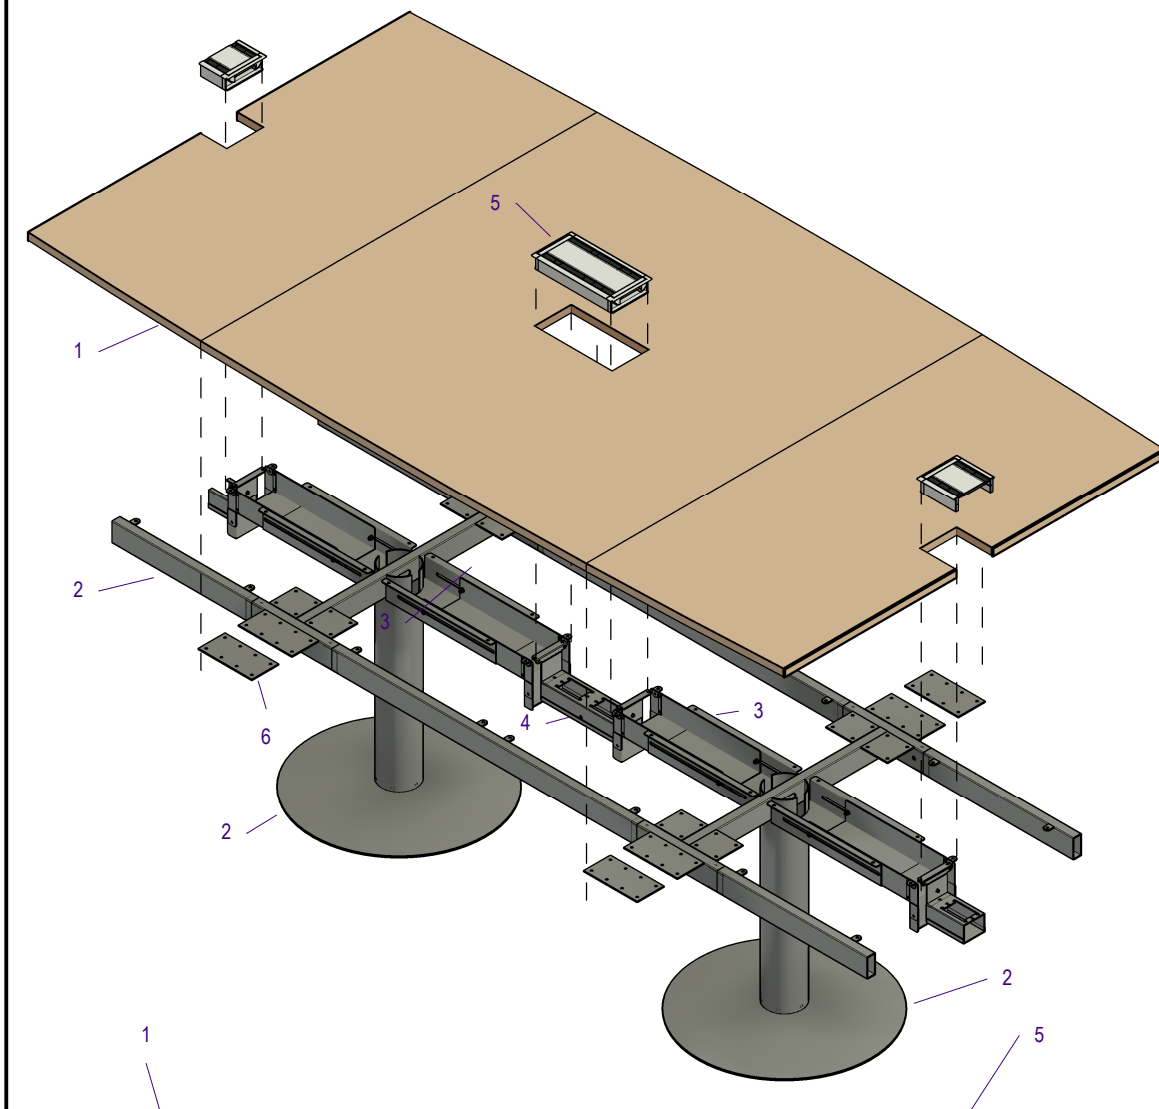

DESCRIPCIÓN:
MESA DE REUNIONES BASE DISCO 16 PERSONAS OPCIÓN ELECTRIFICABLE 552 X 150 CM.

CONTENIDO:
SISTEMA DE ELECTRIFICACIÓN (OPCIONAL).

MODELO:
MRBD16P552X150

Nº HOJA:
H-04

ARCHIVO: MRBD16P552X150 DIB.: JIMB ESCALA: 1:10 / 1:20 FECHA: 13/09/2025