


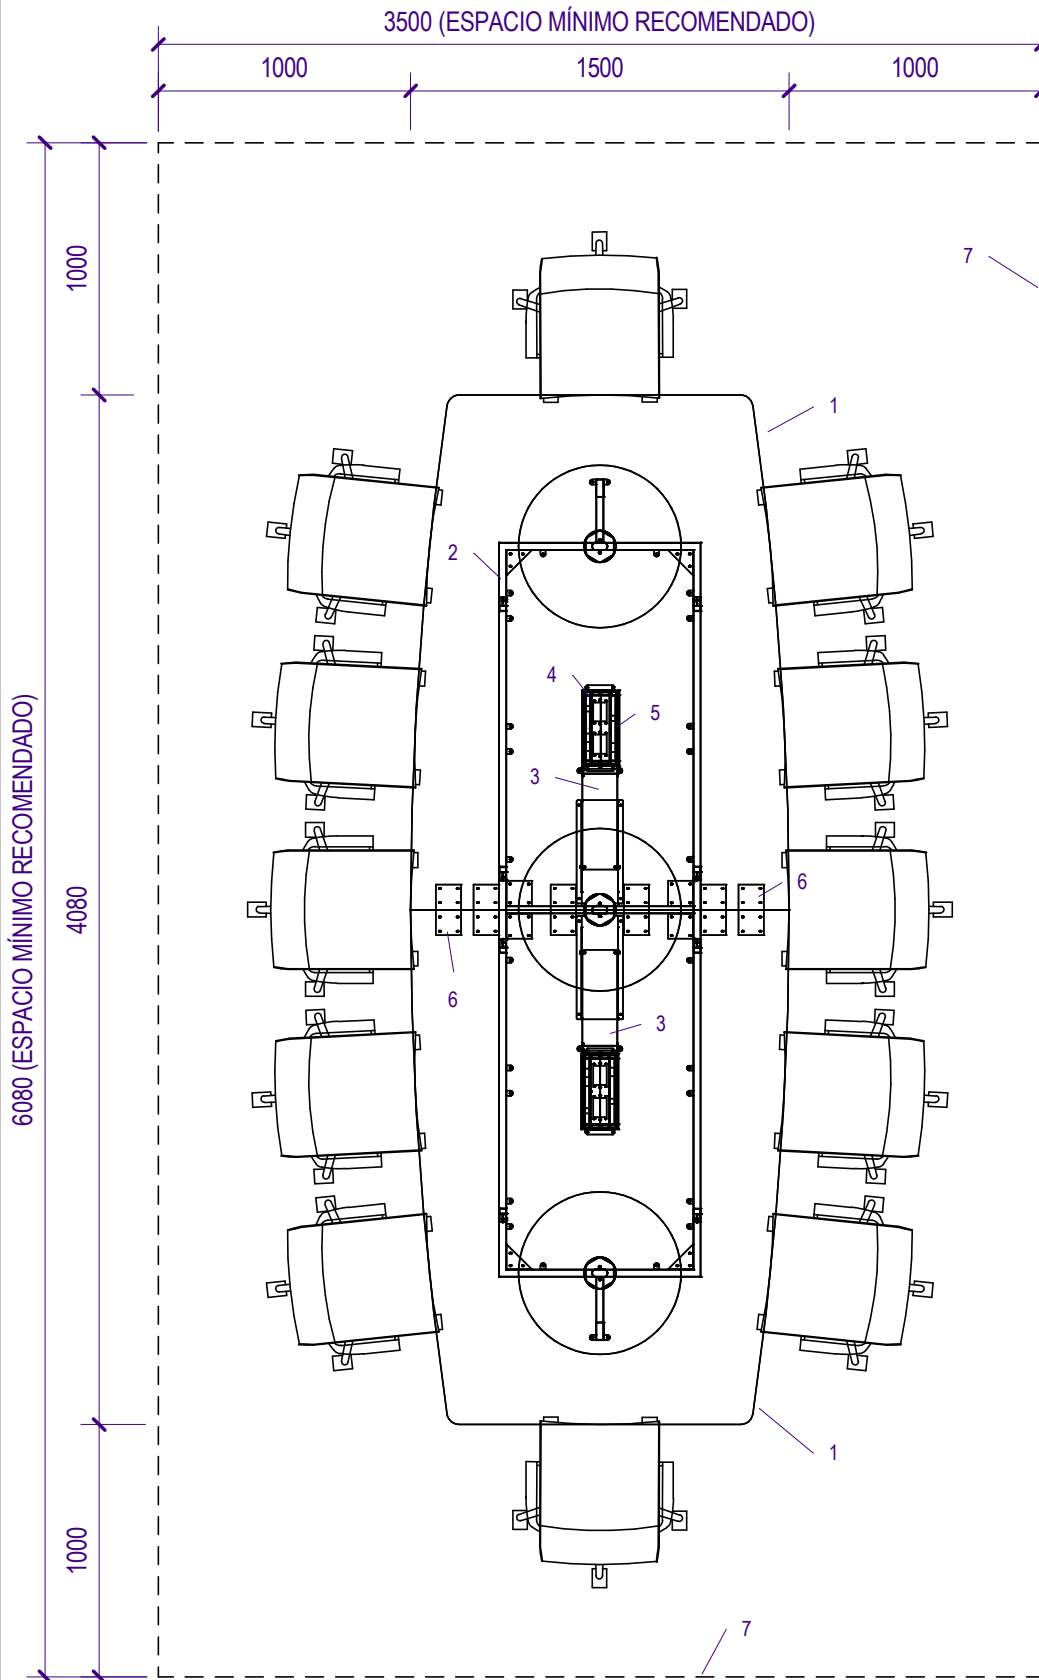

PLANTA TRANSPARENTE
(ESCALA 1:30)

1. CUBIERTA MDF 25 MM REVESTIDO POR AMBAS CARAS EN LAMINADO DE ALTA PRESIÓN (TRASCARA BALANCE) CON CANTOS DE PVC 2 MM.
2. SISTEMA ESTRUCTURAL CON PEDESTALES BASE DISCO Y BASTIDOR SUPERIOR. ACERO ELECTROPINTADO.
3. BANDEJA DE CABLES (OPCIONAL) ACERO ELECTROPINTADO.
4. CHASIS ELÉCTRICO DOBLE (OPCIONAL) PARA DOS RIELES.
5. TAPA DE ALUMINIO (OPCIONAL) DE APERTURA DOBLE.
6. PLACA DE REFUERZO DE UNIÓN 100X200 DE ACERO ELECTROPINTADO.
7. PERÍMETRO DEL ESPACIO MÍNIMO RECOMENDADO.

NOTAS:

TODAS LAS COTAS ESTÁN EN MILÍMETROS.



DESCRIPCIÓN:
MESA DE REUNIONES BASE DISCO 12
PERSONAS OPCIÓN ELECTRIFICABLE
408 X 150 CM.


CONTENIDO:
PLANTA TRANSPARENTE

MODELO:
MRBD12P408X150

Nº HOJA:

H-01

ARCHIVO: MRBD12P408X150 DIB.: JIMB ESCALA: 1:30 FECHA: 13/09/2025

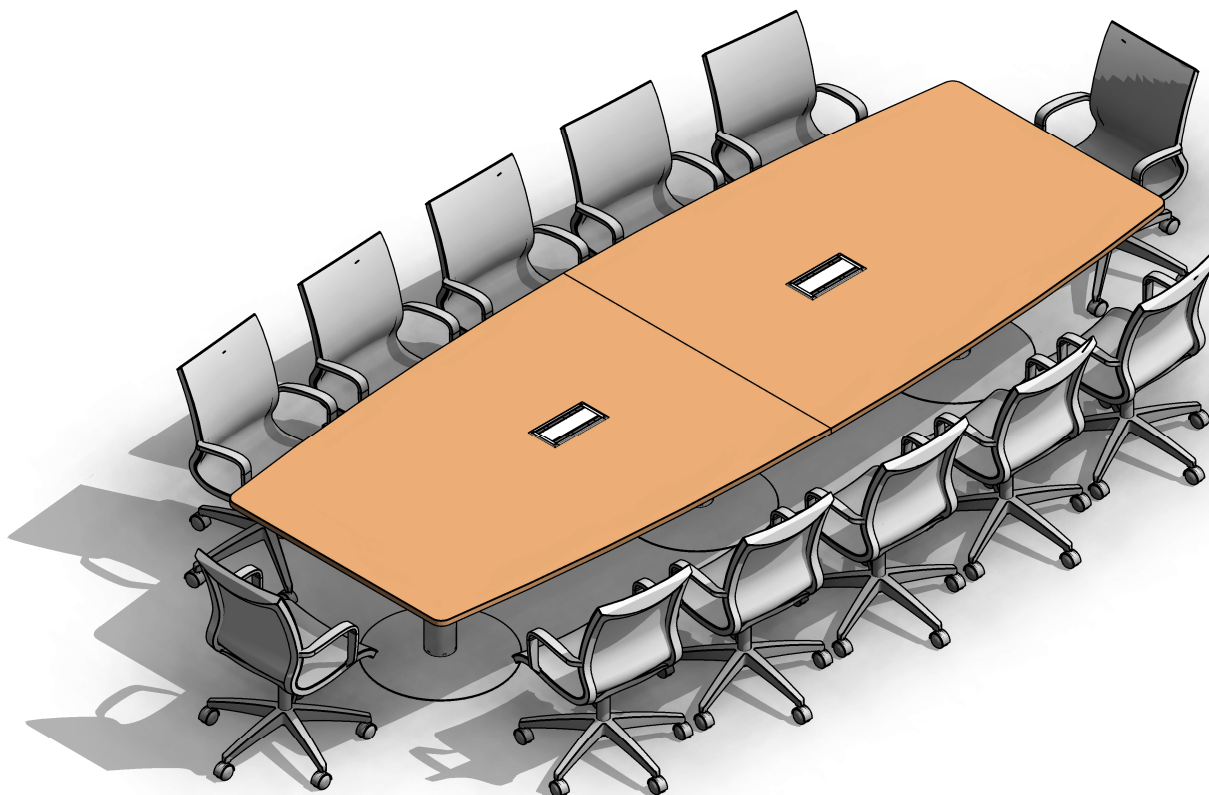

1. CUBIERTA MDF 25 MM REVESTIDO POR AMBAS CARAS EN LAMINADO DE ALTA PRESIÓN (TRASCARA BALANCE) CON CANTOS DE PVC 2 MM.


2. SISTEMA ESTRUCTURAL CON PEDESTALES BASE DISCO Y BASTIDOR SUPERIOR. ACERO ELECTROPINTADO.

3. BANDEJA DE CABLES (OPCIONAL) ACERO ELECTROPINTADO.

4. CHASIS ELÉCTRICO DOBLE (OPCIONAL) PARA DOS RIELES.

5. TAPA DE ALUMINIO (OPCIONAL) DE APERTURA DOBLE.

6. PLACA DE REFUERZO DE UNIÓN 100X200 DE ACERO ELECTROPINTADO.

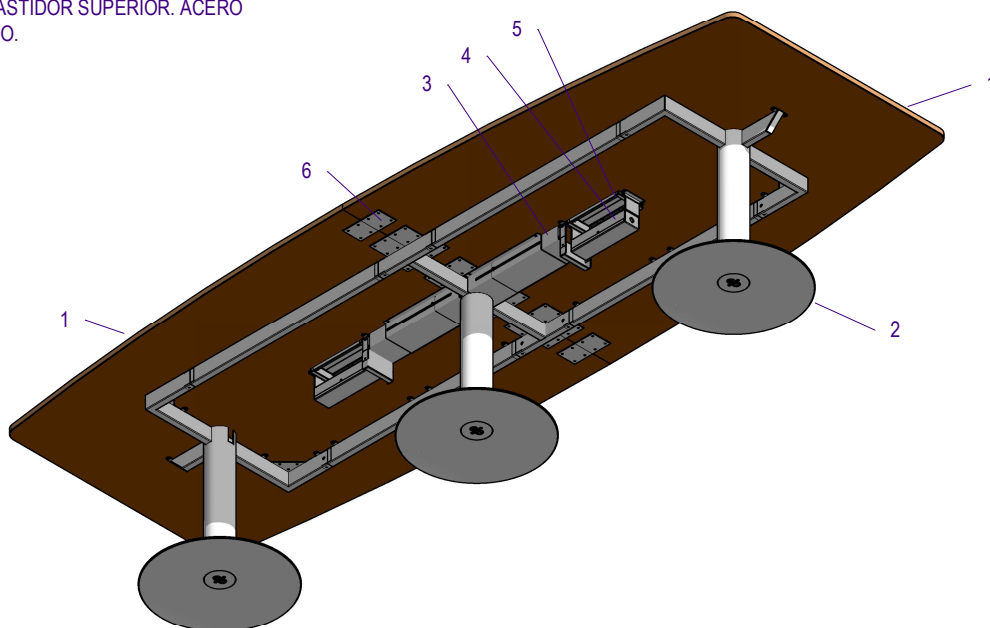

DESCRIPCIÓN:
MESA DE REUNIONES BASE DISCO 12 PERSONAS OPCIÓN ELECTRIFICABLE 408 X 150 CM.

CONTENIDO:
ISOMÉTRICA VISTA SUPERIOR E INFERIOR.

MODELO:
MRBD12P408X150


Nº HOJA:

H-02


ARCHIVO: MRBD12P408X150 DIB.: JIMB ESCALA: 1:30 FECHA: 13/09/2025

▲


ELEVACIÓN LONGITUDINAL

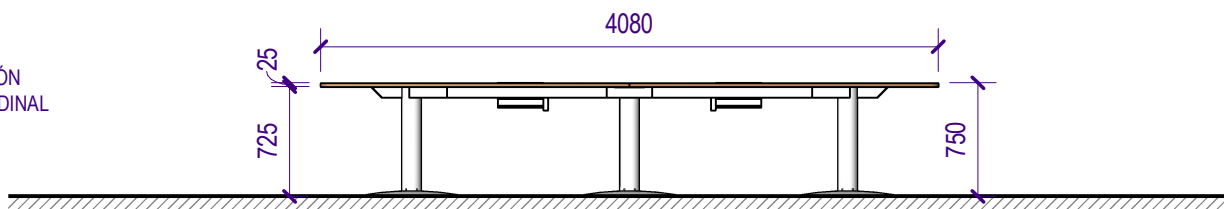

ELEVACIÓN CABECERA

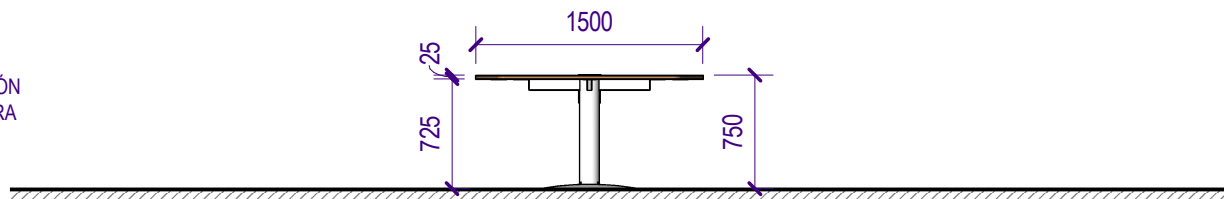


PLANTA DE CUBIERTAS

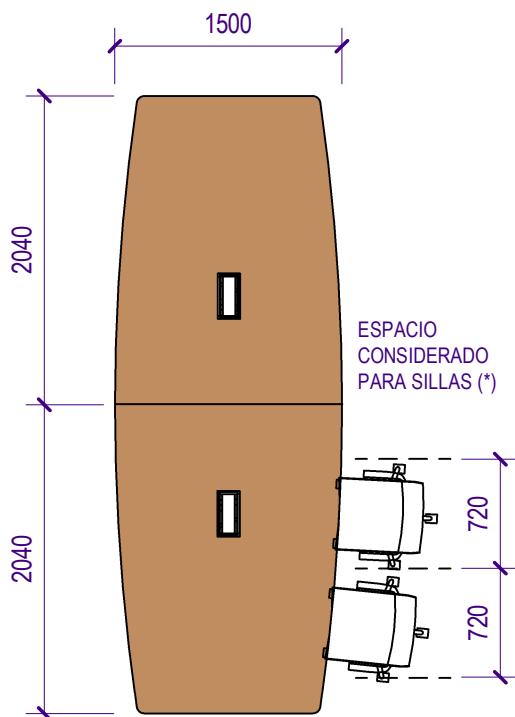

ESPACIO
CONSIDERADO
PARA SILLAS (*)

PLANTA DE
CENTROS
PARA ACOMETIDA
DE CABLES

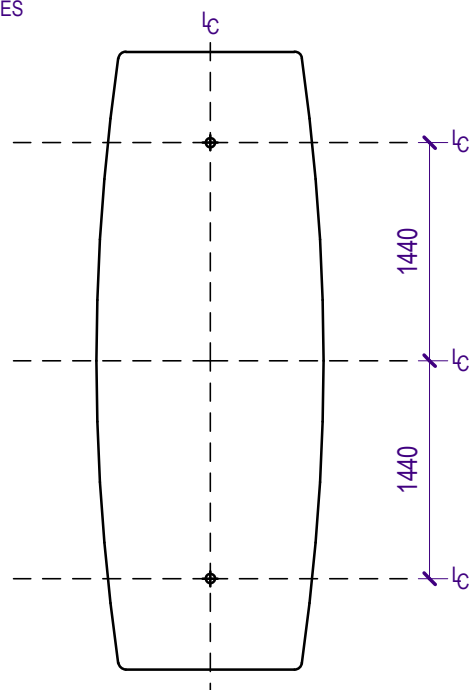

(*): SIEMPRE CONSIDERAR UNA HOLGURA SUFICIENTE ENTRE SILLAS. SI SE QUIERE UTILIZAR SILLAS ANCHAS O SILLONES TIPO DIRECTORIO DEBE REPLANTEARSE EL DISEÑO.




DESCRIPCIÓN:
MESA DE REUNIONES BASE DISCO 12 PERSONAS OPCIÓN ELECTRIFICABLE 408 X 150 CM.

CONTENIDO:
ELEVACIONES. PLANTA DE CUBIERTAS. PLANTA DE POSIBLES CENTROS DE ACOMETIDA POR EL SUELO.


MODELO:
MRBD12P408X150

Nº HOJA:
H-03

ARCHIVO: MRBD12P408X150 DIB.: JIMB ESCALA: 1:50 FECHA: 13/09/2025

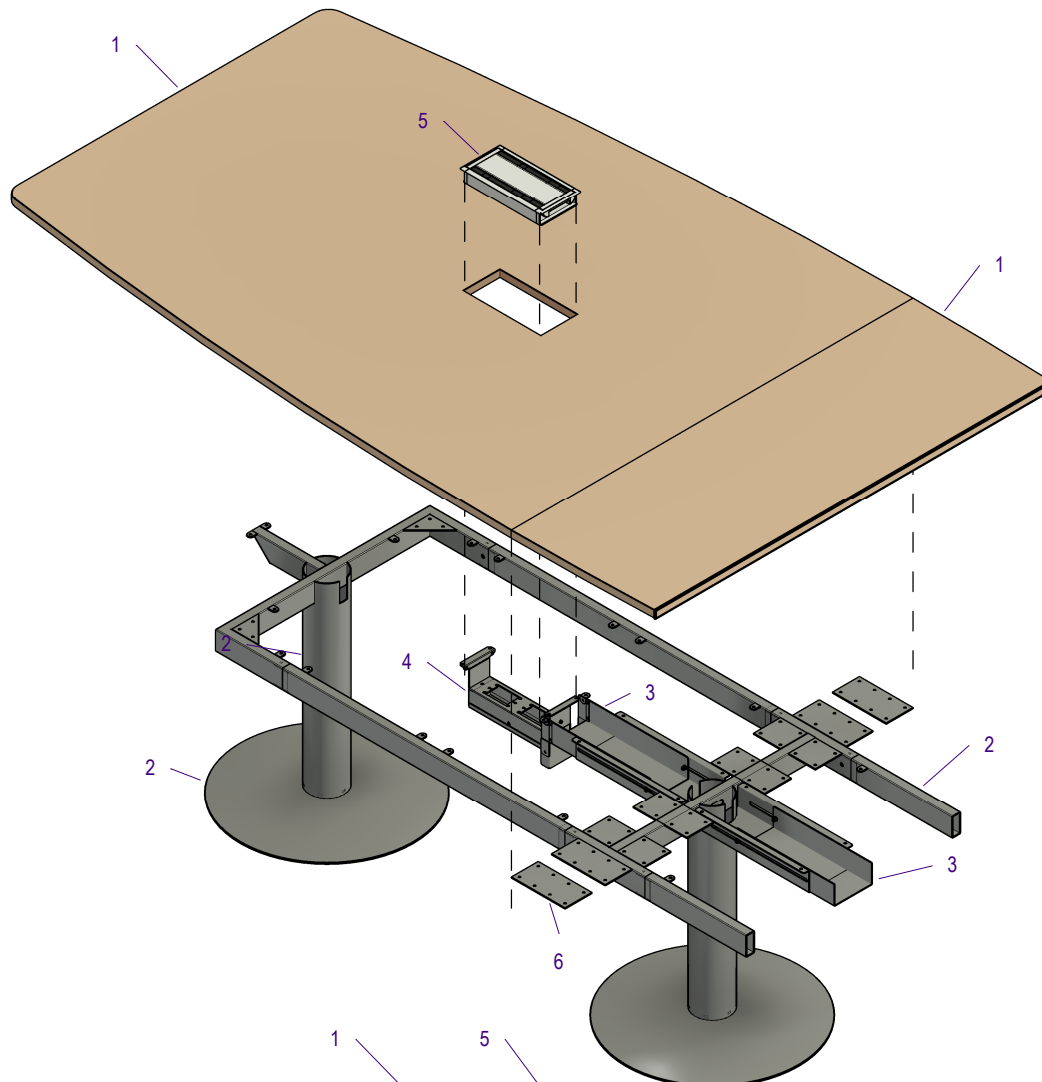

1. CUBIERTA MDF 25 MM REVESTIDO POR AMBAS CARAS EN LAMINADO DE ALTA PRESIÓN (TRASCARA BALANCE) CON CANTOS DE PVC 2 MM.
2. SISTEMA ESTRUCTURAL CON PEDESTALES BASE DISCO Y BASTIDOR SUPERIOR. ACERO ELECTROPINTADO.
3. BANDEJA DE CABLES (OPCIONAL) ACERO ELECTROPINTADO.
4. CHASIS ELÉCTRICO DOBLE (OPCIONAL) PARA DOS RIELES.
5. TAPA DE ALUMINIO (OPCIONAL) DE APERTURA DOBLE.
6. PLACA DE REFUERZO DE UNIÓN 100X200 DE ACERO ELECTROPINTADO.

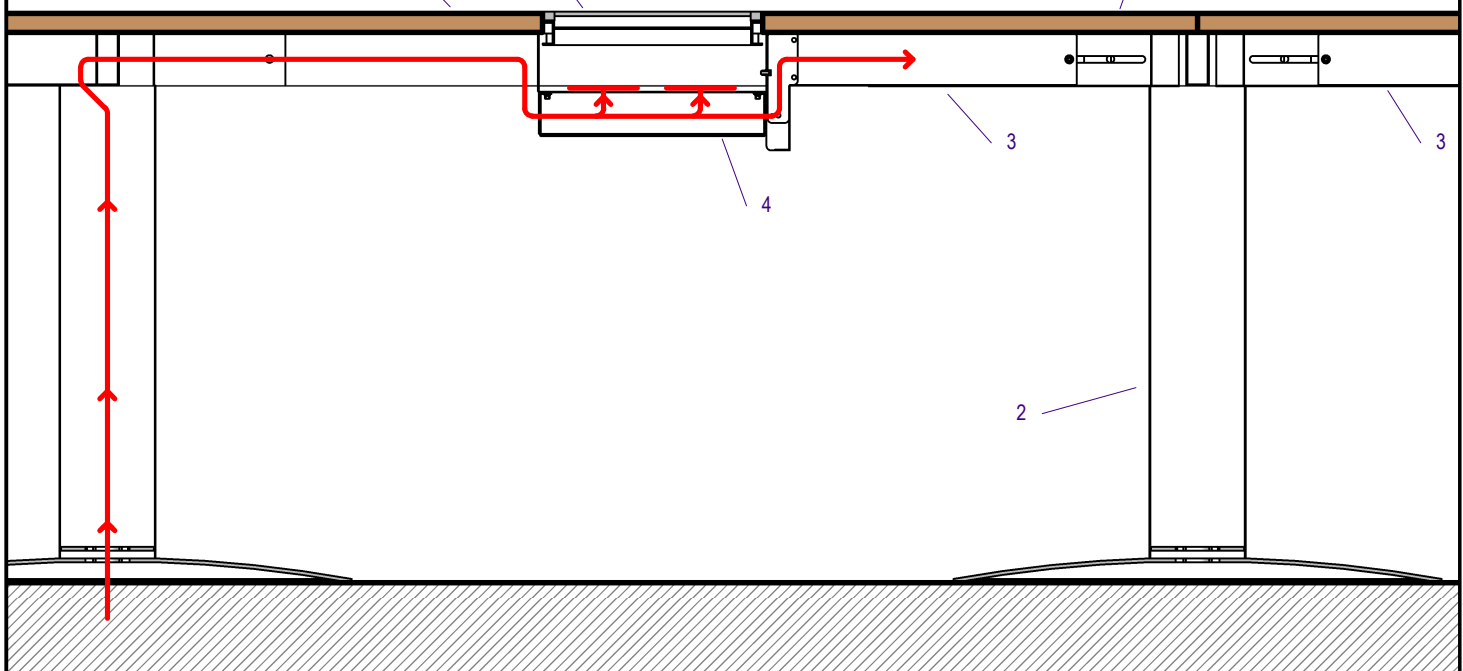

DESCRIPCIÓN:
MESA DE REUNIONES BASE DISCO 12 PERSONAS OPCIÓN ELECTRIFICABLE 408 X 150 CM.

CONTENIDO:
SISTEMA DE ELECTRIFICACIÓN (OPCIONAL).

MODELO:
MRBD12P408X150

Nº HOJA:
H-04

ARCHIVO: MRBD12P408X150 DIB.: JIMB ESCALA: 1:10 / 1:20 FECHA: 13/09/2025