


▲

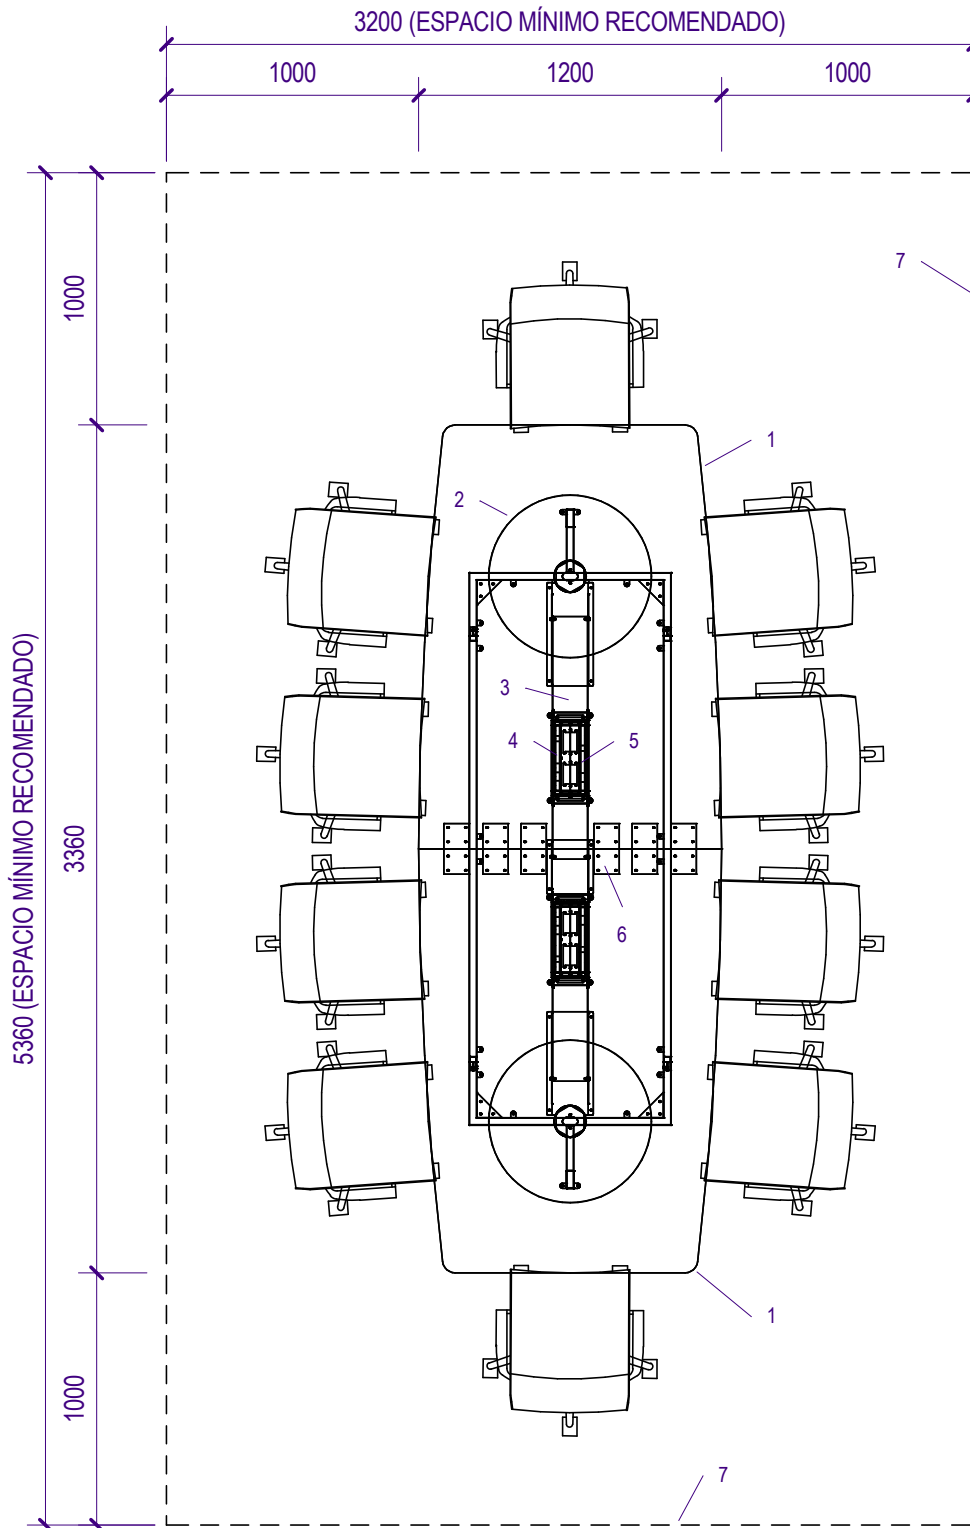

PLANTA TRANSPARENTE
(ESCALA 1:30)

1.
CUBIERTA MDF 25 MM REVESTIDO POR
AMBAS CARAS EN LAMINADO DE ALTA
PRESIÓN (TRASCARA BALANCE) CON
CANTOS DE PVC 2 MM.

2
SISTEMA ESTRUCTURAL CON
PEDESTALES BASE DISCO Y BASTIDOR
SUPERIOR. ACERO ELECTROPINTADO.

3.
BANDEJA DE CABLES (OPCIONAL)
ACERO ELECTROPINTADO.

4.
CHASIS ELÉCTRICO DOBLE (OPCIONAL)
PARA DOS RIELES.

5.
TAPA DE ALUMINIO (OPCIONAL) DE
APERTURA DOBLE.

6.
PLACA DE REFUERZO DE UNIÓN
100X200 DE ACERO ELECTROPINTADO.

7.
PERÍMETRO DEL ESPACIO MÍNIMO
RECOMENDADO.

NOTAS:

TODAS LAS COTAS ESTÁN EN
MILÍMETROS.



DESCRIPCIÓN:
MESA DE REUNIONES BASE DISCO 10
PERSONAS OPCIÓN ELECTRIFICABLE
336 X 120 CM.


CONTENIDO:
PLANTA TRANSPARENTE

MODELO:
MRBD10P336X120

Nº HOJA:

H-01

ARCHIVO: MRBD10P336X120 DIB.: JIMB ESCALA: 1:30 FECHA: 13/09/2025

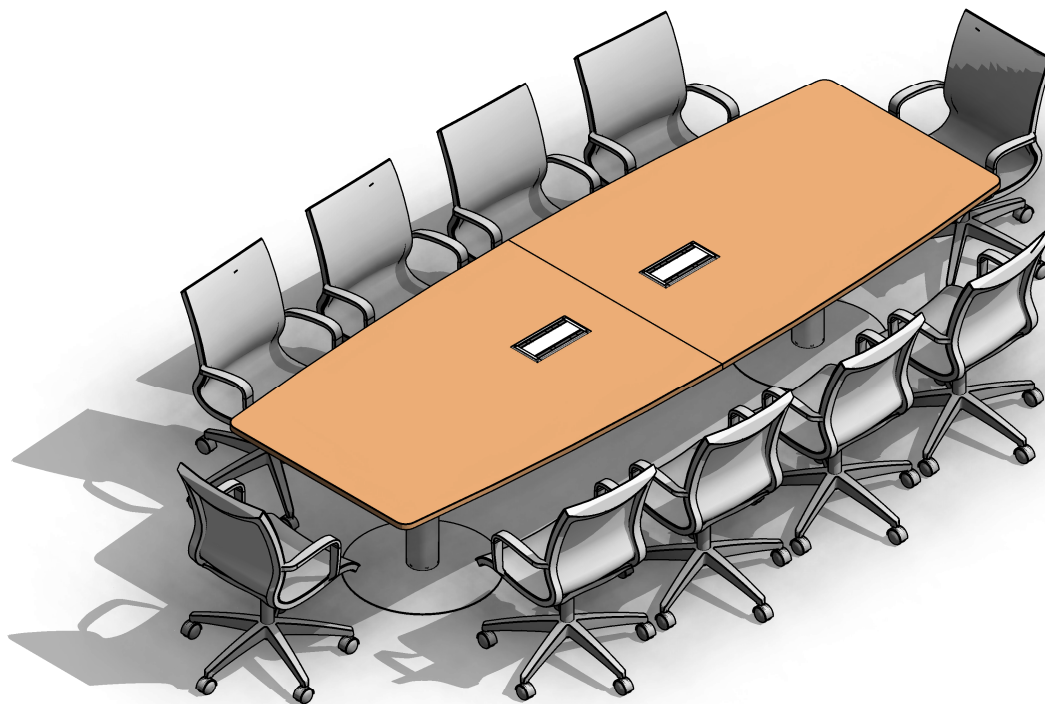

1.
CUBIERTA MDF 25 MM REVESTIDO POR
AMBAS CARAS EN LAMINADO DE ALTA
PRESIÓN (TRASCARA BALANCE) CON
CANTOS DE PVC 2 MM.


2.
SISTEMA ESTRUCTURAL CON PEDESTALES
BASE DISCO Y BASTIDOR SUPERIOR. ACERO
ELECTROPINTADO.

3.
BANDEJA DE CABLES (OPCIONAL) ACERO
ELECTROPINTADO.

4.
CHASIS ELÉCTRICO DOBLE (OPCIONAL) PARA
DOS RIELES.

5.
TAPA DE ALUMINIO (OPCIONAL) DE
APERTURA DOBLE.

6.
PLACA DE REFUERZO DE UNIÓN 100X200 DE
ACERO ELECTROPINTADO.

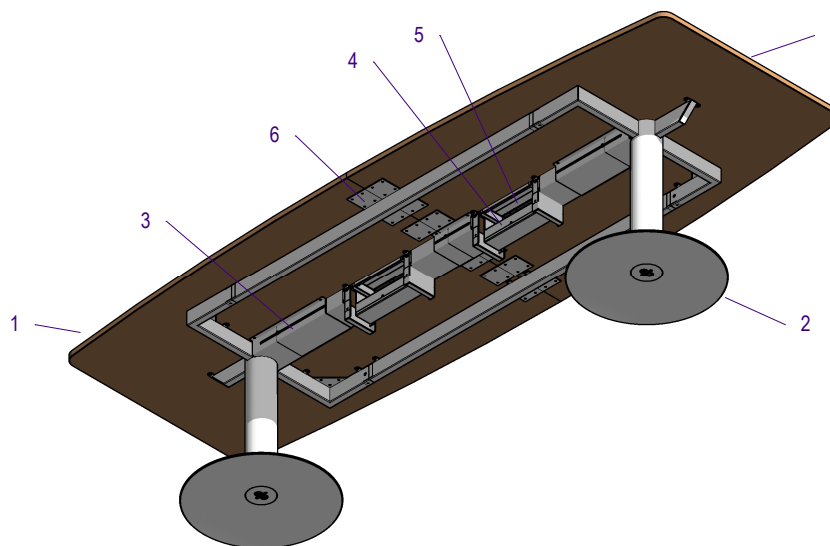

DESCRIPCIÓN:
MESA DE REUNIONES BASE DISCO 10
PERSONAS OPCIÓN ELECTRIFICABLE
336 X 120 CM.

CONTENIDO:
ISOMÉTRICA VISTA SUPERIOR E INFERIOR.


MODELO:
MRBD10P336X120

Nº HOJA:


H-02

ARCHIVO: MRBD10P336X120 DIB.: JIMB ESCALA: 1:30 FECHA: 13/09/2025


ELEVACIÓN LONGITUDINAL

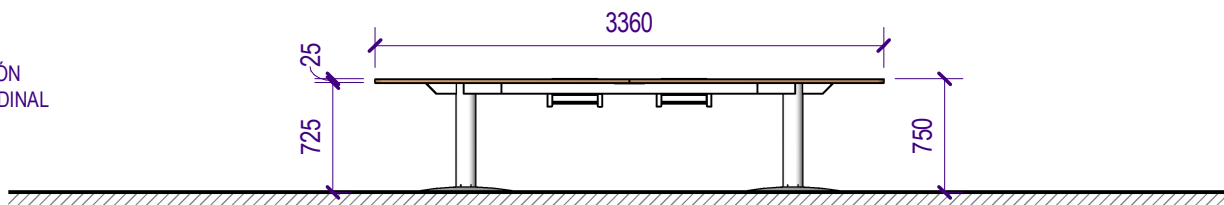


ELEVACIÓN CABECERA

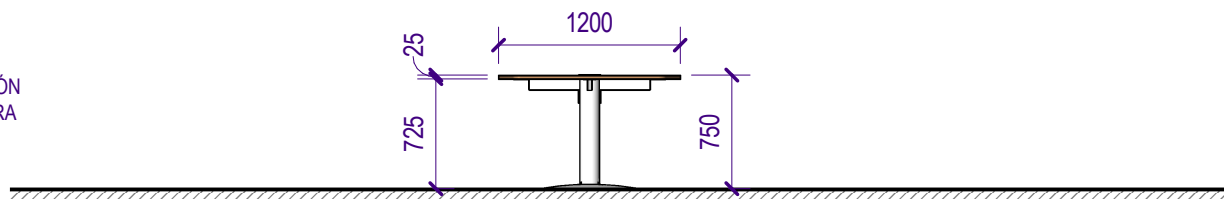

PLANTA DE CUBIERTAS

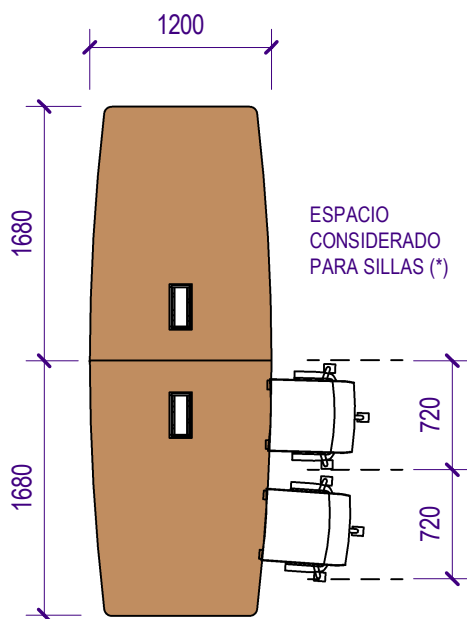

PLANTA DE CENTROS PARA ACOMETIDA DE CABLES

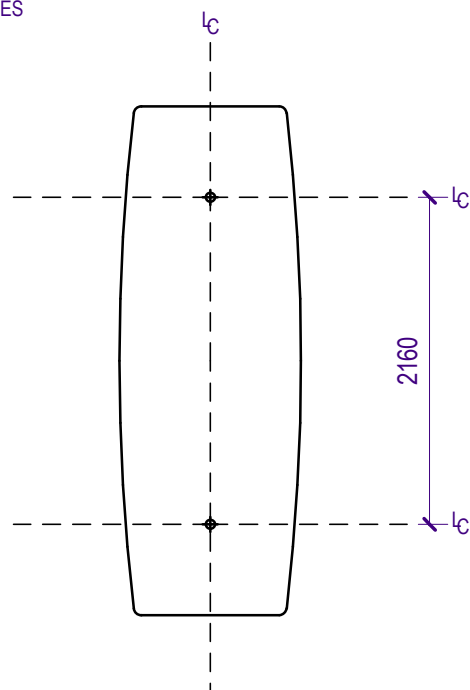

(*): SIEMPRE CONSIDERAR UNA HOLGURA SUFICIENTE ENTRE SILLAS. SI SE QUIERE UTILIZAR SILLAS ANCHAS O SILLONES TIPO DIRECTORIO DEBE REPLANTEARSE EL DISEÑO.



DESCRIPCIÓN:
MESA DE REUNIONES BASE DISCO 10 PERSONAS OPCIÓN ELECTRIFICABLE 336 X 120 CM.

CONTENIDO:
ELEVACIONES. PLANTA DE CUBIERTAS. PLANTA DE POSIBLES CENTROS DE ACOMETIDA POR EL SUELO.



MODELO:
MRBD10P336X120

Nº HOJA:

H-03

ARCHIVO: MRBD10P336X120 DIB.: JIMB ESCALA: 1:50 FECHA: 13/09/2025

1. CUBIERTA MDF 25 MM REVESTIDO POR AMBAS CARAS EN LAMINADO DE ALTA PRESIÓN (TRASCARA BALANCE) CON CANTOS DE PVC 2 MM.
2. SISTEMA ESTRUCTURAL CON PEDESTALES BASE DISCO Y BASTIDOR SUPERIOR. ACERO ELECTROPINTADO.
3. BANDEJA DE CABLES (OPCIONAL) ACERO ELECTROPINTADO.
4. CHASIS ELÉCTRICO DOBLE (OPCIONAL) PARA DOS RIELES.
5. TAPA DE ALUMINIO (OPCIONAL) DE APERTURA DOBLE.
6. PLACA DE REFUERZO DE UNIÓN 100X200 DE ACERO ELECTROPINTADO.

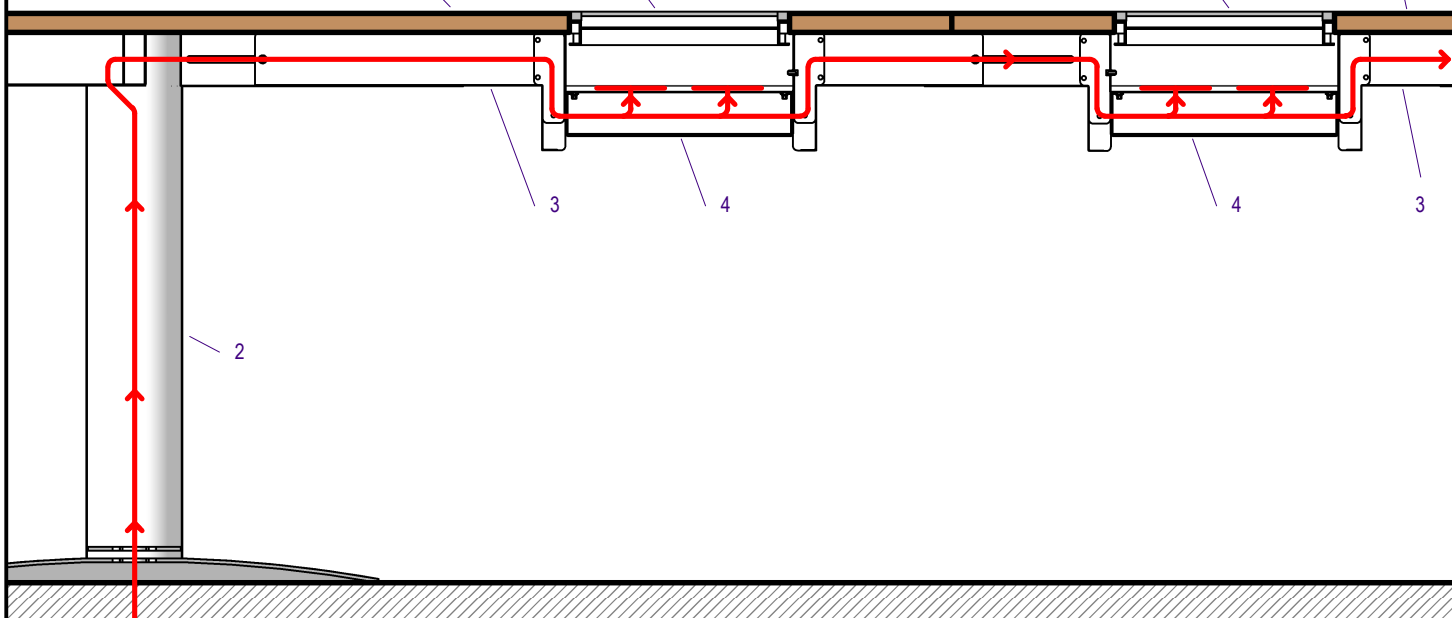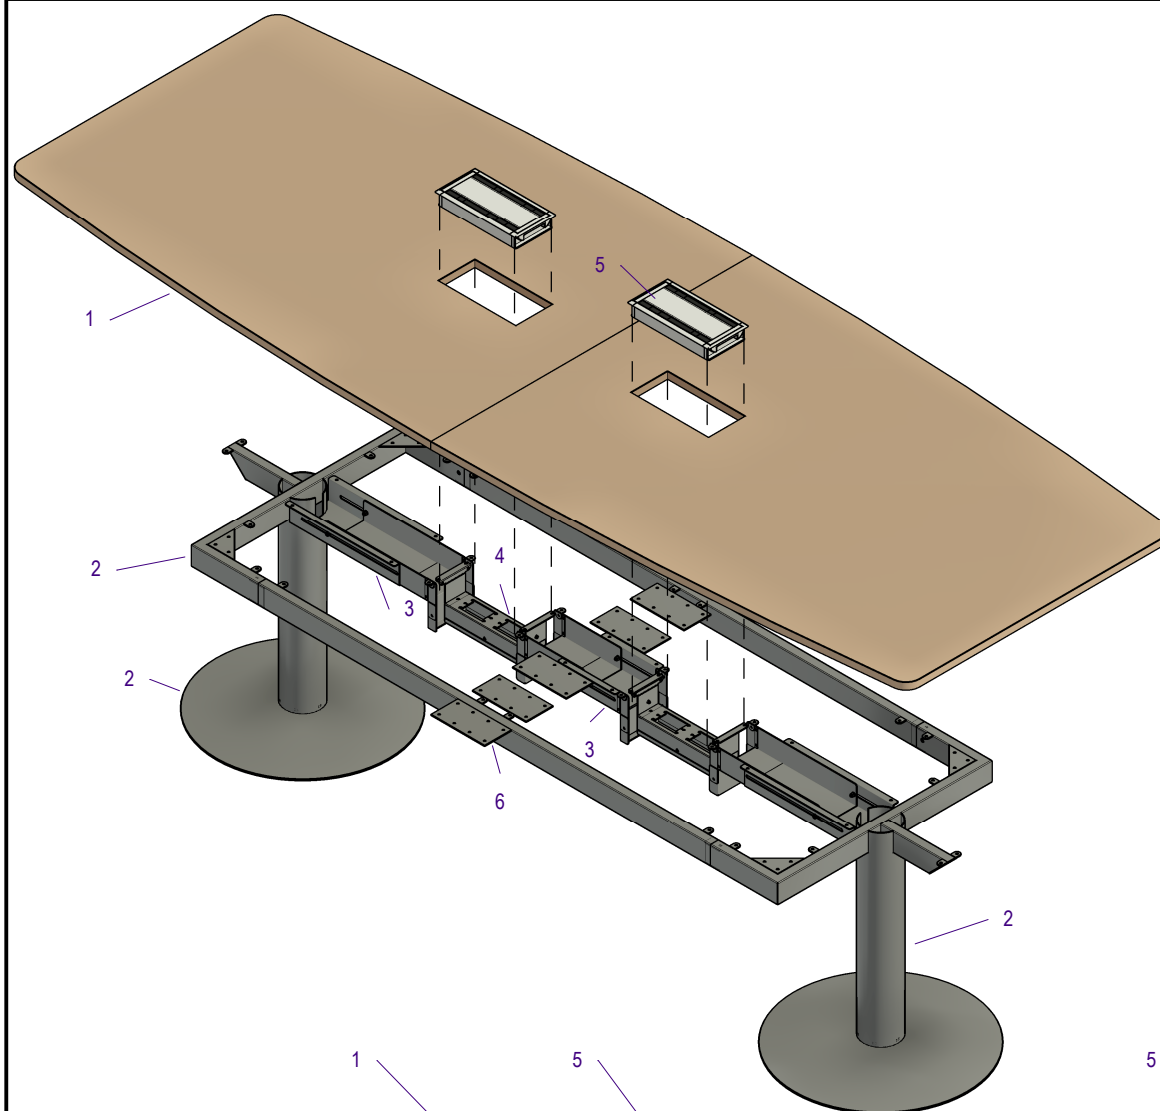

DESCRIPCIÓN:
MESA DE REUNIONES BASE DISCO 10 PERSONAS OPCIÓN ELECTRIFICABLE 336 X 120 CM.

CONTENIDO:
SISTEMA DE ELECTRIFICACIÓN (OPCIONAL).

MODELO:
MRBD10P336X120

Nº HOJA:
H-04

ARCHIVO: MRBD10P336X120 DIB.: JIMB ESCALA: 1:10 / 1:20 FECHA: 13/09/2025