


▲

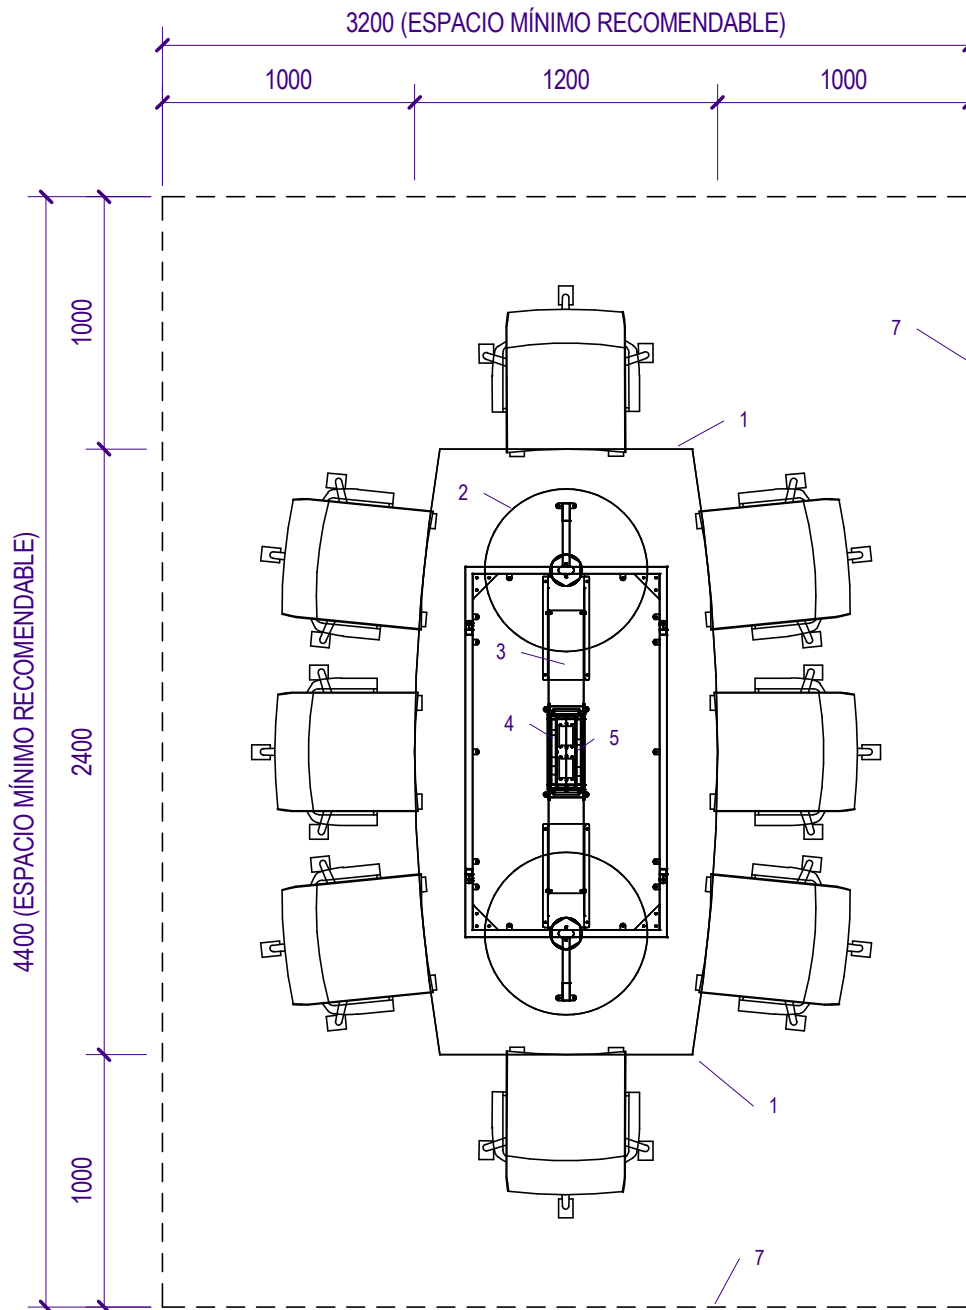

PLANTA TRANSPARENTE
(ESCALA 1:30)

1. CUBIERTA MDF 25 MM REVESTIDO POR AMBAS CARAS EN LAMINADO DE ALTA PRESIÓN (TRASCARA BALANCE) CON CANTOS DE PVC 2 MM.
2. SISTEMA ESTRUCTURAL CON PEDESTALES BASE DISCO Y BASTIDOR SUPERIOR. ACERO ELECTROPINTADO.
3. BANDEJA DE CABLES (OPCIONAL) ACERO ELECTROPINTADO.
4. CHASIS ELÉCTRICO DOBLE (OPCIONAL) PARA DOS RIELES.
5. TAPA DE ALUMINIO (OPCIONAL) DE APERTURA DOBLE.
6. PLACA DE REFUERZO DE UNIÓN 100X200 DE ACERO ELECTROPINTADO.
7. PERÍMETRO DEL ESPACIO MÍNIMO RECOMENDADO.

NOTAS:

TODAS LAS COTAS ESTÁN EN MILÍMETROS.



DESCRIPCIÓN:
MESA DE REUNIONES BASE DISCO 08
PERSONAS OPCIÓN ELECTRIFICABLE
240 X 120 CM.

CONTENIDO:
PLANTA TRANSPARENTE

MODELO:
MRBD08P240X120

Nº HOJA:

H-01

ARCHIVO: MRBD08P240X120 DIB.: JIMB ESCALA: 1:30 FECHA: 13/09/2025



1.
CUBIERTA MDF 25 MM REVESTIDO POR
AMBAS CARAS EN LAMINADO DE ALTA
PRESIÓN (TRASCARA BALANCE) CON
CANTOS DE PVC 2 MM.


2.
SISTEMA ESTRUCTURAL CON PEDESTALES
BASE DISCO Y BASTIDOR SUPERIOR. ACERO
ELECTROPINTADO.

3.
BANDEJA DE CABLES (OPCIONAL) ACERO
ELECTROPINTADO.

4.
CHASIS ELÉCTRICO DOBLE (OPCIONAL) PARA
DOS RIELES.

5.
TAPA DE ALUMINIO (OPCIONAL) DE
APERTURA DOBLE.

6.
PLACA DE REFUERZO DE UNIÓN 100X200 DE
ACERO ELECTROPINTADO.

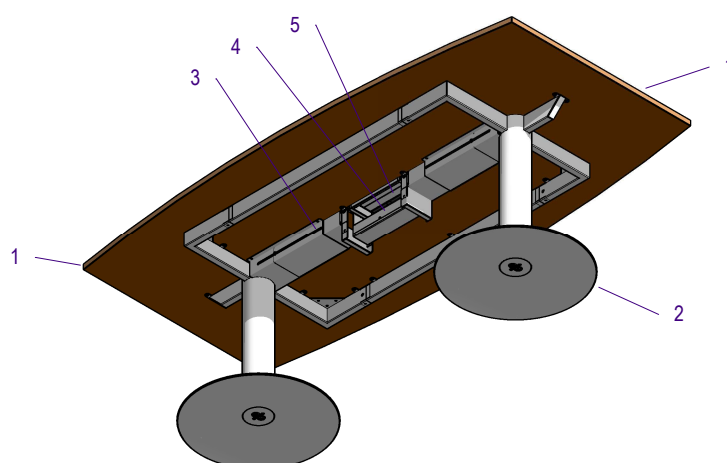

DESCRIPCIÓN:
MESA DE REUNIONES BASE DISCO 08
PERSONAS OPCIÓN ELECTRIFICABLE
240 X 120 CM.

CONTENIDO:
ISOMÉTRICA VISTA SUPERIOR E INFERIOR.


MODELO:
MRBD08P240X120

Nº HOJA:


H-02

ARCHIVO: MRBD08P240X120 DIB.: JIMB ESCALA: 1:30 FECHA: 13/09/2025


ELEVACIÓN LONGITUDINAL

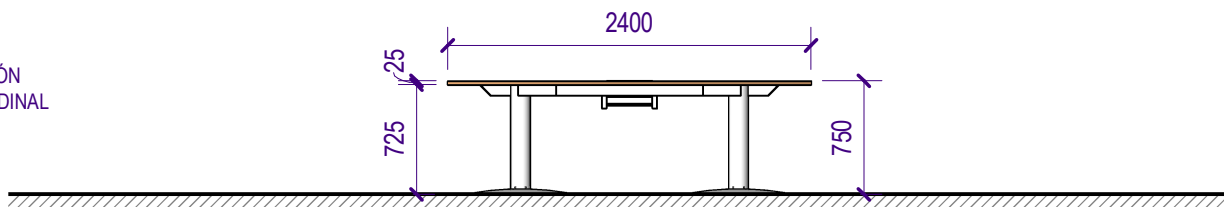


ELEVACIÓN CABECERA

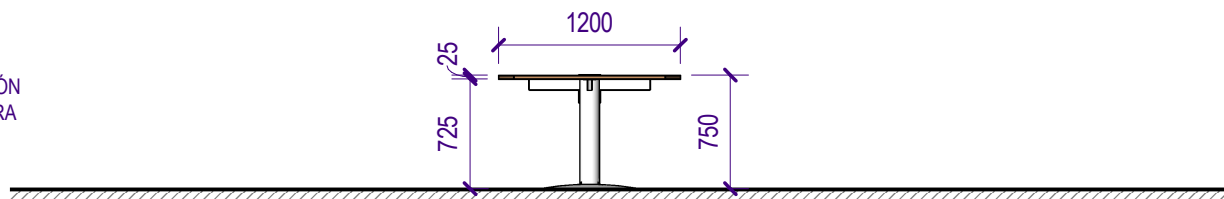

PLANTA DE CUBIERTA

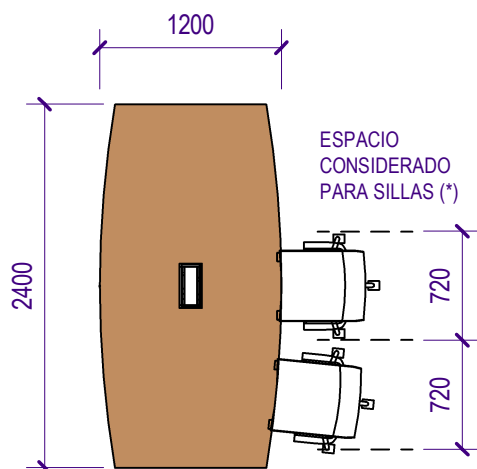

PLANTA DE CENTROS PARA ACOMETIDA DE CABLES

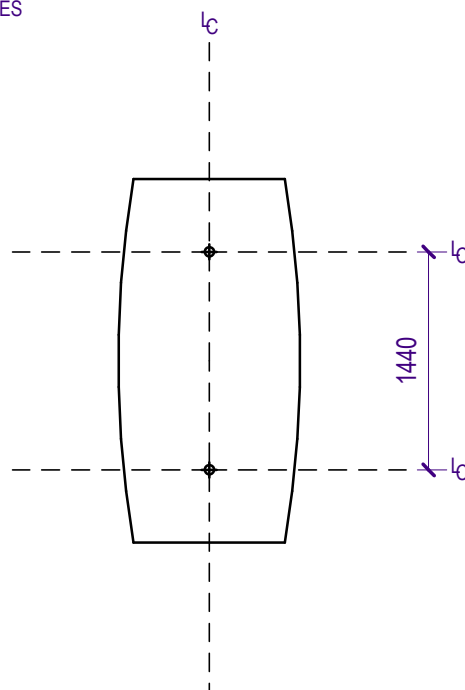

(*): SIEMPRE CONSIDERAR UNA HOLGURA SUFICIENTE ENTRE SILLAS. SI SE QUIERE UTILIZAR SILLAS ANCHAS O SILLONES TIPO DIRECTORIO DEBE REPLANTEARSE EL DISEÑO.



DESCRIPCIÓN:
MESA DE REUNIONES BASE DISCO 08
PERSONAS OPCIÓN ELECTRIFICABLE
240 X 120 CM.


CONTENIDO:
ELEVACIONES. PLANTA DE CUBIERTAS.
PLANTA DE POSIBLES CENTROS DE
ACOMETIDA POR EL SUELO.

MODELO:
MRBD08P240X120

Nº HOJA:

H-03

ARCHIVO: MRBD08P240X120 DIB.: JIMB ESCALA: 1:50 FECHA: 13/09/2025

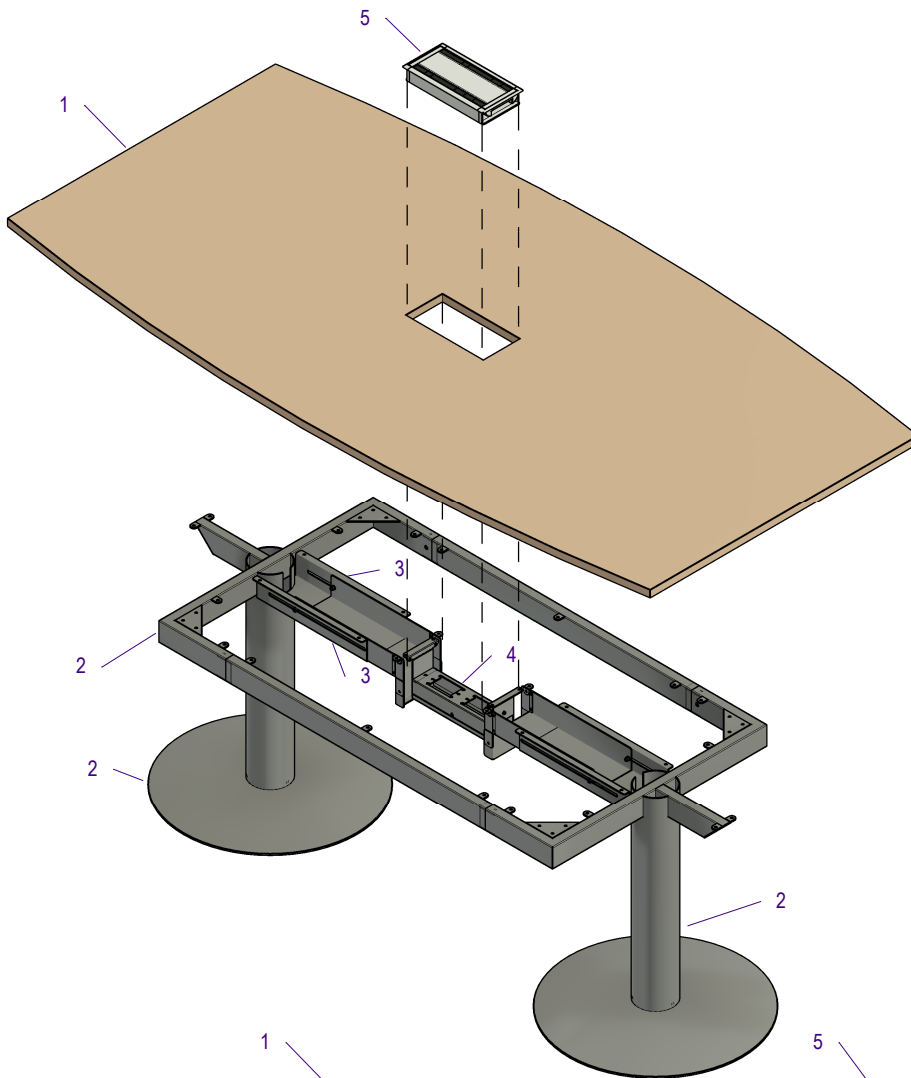

1.
CUBIERTA MDF 25 MM REVESTIDO
POR AMBAS CARAS EN LAMINADO
DE ALTA PRESIÓN (TRASCARA
BALANCE) CON CANTOS DE PVC 2
MM.


2
SISTEMA ESTRUCTURAL CON
PEDESTALES BASE DISCO Y
BASTIDOR SUPERIOR. ACERO
ELECTROPINTADO.

3.
BANDEJA DE CABLES (OPCIONAL)
ACERO ELECTROPINTADO.

4.
CHASIS ELÉCTRICO DOBLE
(OPCIONAL) PARA DOS RIELES.

5.
TAPA DE ALUMINIO (OPCIONAL) DE
APERTURA DOBLE.

6.
PLACA DE REFUERZO DE UNIÓN
100X200 DE ACERO
ELECTROPINTADO.

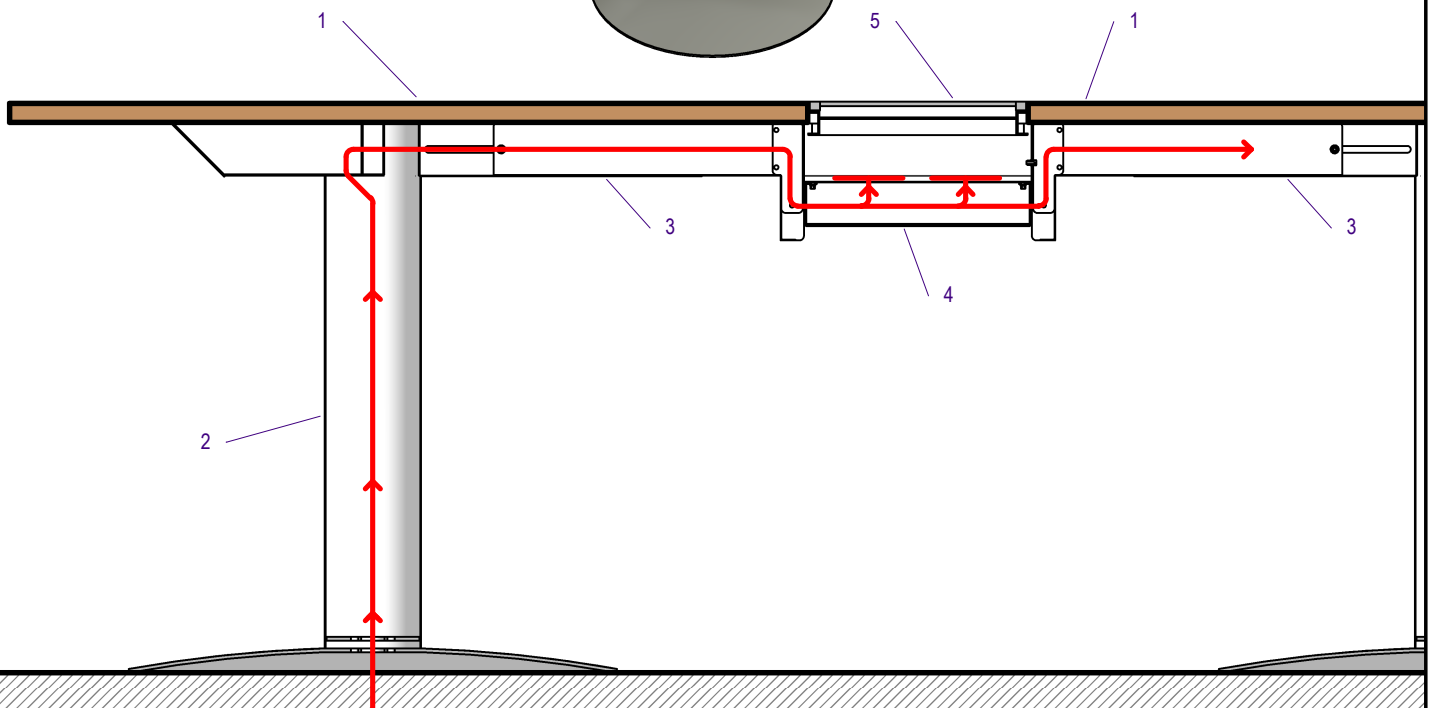

DESCRIPCIÓN:
MESA DE REUNIONES BASE DISCO 08
PERSONAS OPCIÓN ELECTRIFICABLE
240 X 120 CM.

CONTENIDO:
SISTEMA DE ELECTRIFICACIÓN (OPCIONAL).

MODELO:
MRBD08P240X120

Nº HOJA:
H-04

ARCHIVO: MRBD08P240X120 DIB.: JIMB ESCALA: 1:10 / 1:20 FECHA: 13/09/2025