


▲

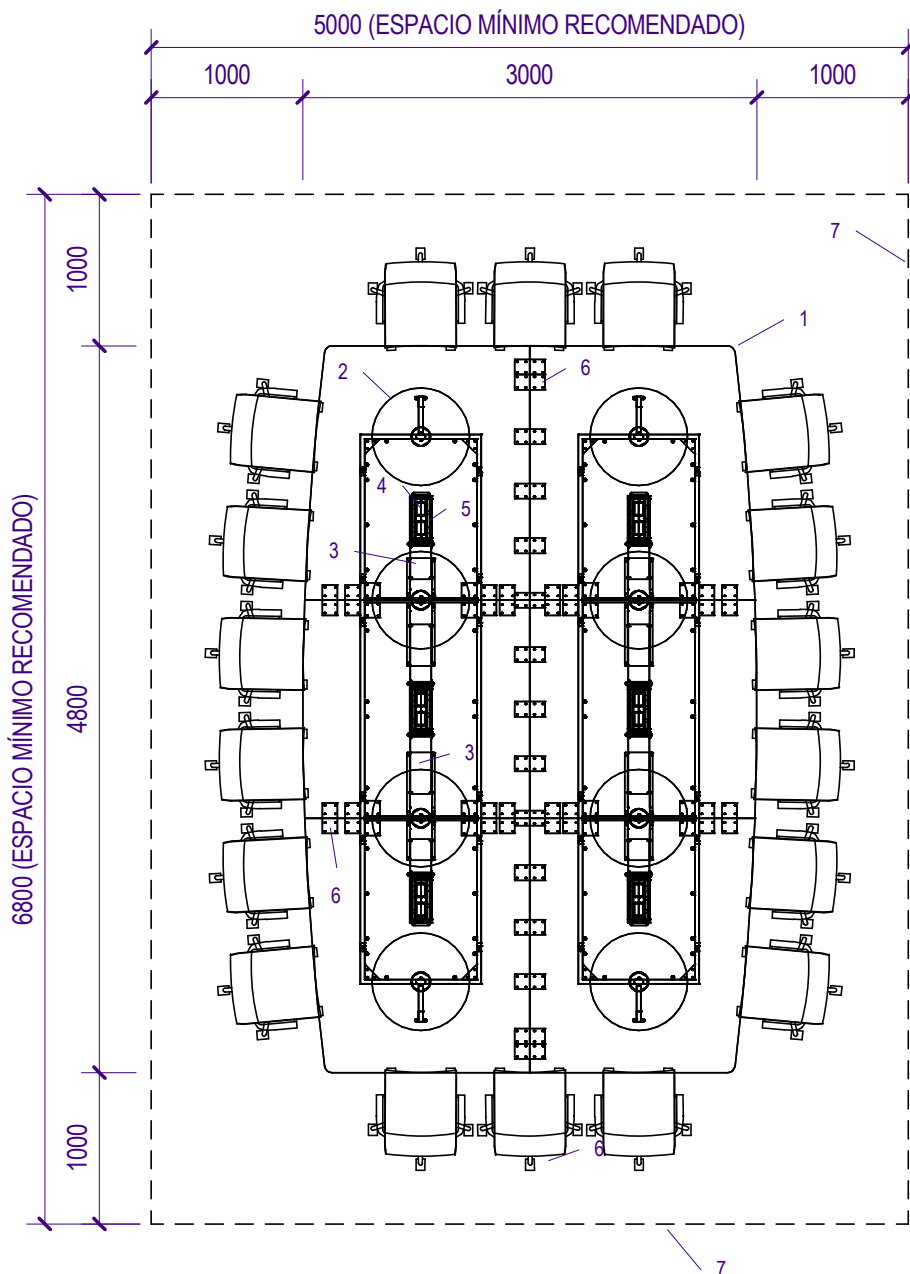

PLANTA TRANSPARENTE
(ESCALA 1:50)

1. CUBIERTA MDF 25 MM REVESTIDO POR AMBAS CARAS EN LAMINADO DE ALTA PRESIÓN (TRASCARA BALANCE) CON CANTOS DE PVC 2 MM.
2. SISTEMA ESTRUCTURAL CON PEDESTALES BASE DISCO Y BASTIDOR SUPERIOR. ACERO ELECTROPINTADO.
3. BANDEJA DE CABLES (OPCIONAL) ACERO ELECTROPINTADO.
4. CHASIS ELÉCTRICO DOBLE (OPCIONAL) PARA DOS RIELES.
5. TAPA DE ALUMINIO (OPCIONAL) DE APERTURA DOBLE.
6. PLACA DE REFUERZO DE UNIÓN 100X200 DE ACERO ELECTROPINTADO.
7. PERÍMETRO DEL ESPACIO MÍNIMO RECOMENDADO.

NOTAS:

TODAS LAS COTAS ESTÁN EN MILÍMETROS.



DESCRIPCIÓN:
MESA DE REUNIONES BASE DISCO 18
PERSONAS OPCIÓN ELECTRIFICABLE
480 X 300 CM.


CONTENIDO:
PLANTA TRANSPARENTE

MODELO:
MRBD18P480X300

Nº HOJA:

H-01

ARCHIVO: MRBD18P480X300 DIB.: JIMB ESCALA: 1:50 FECHA: 15/08/2025

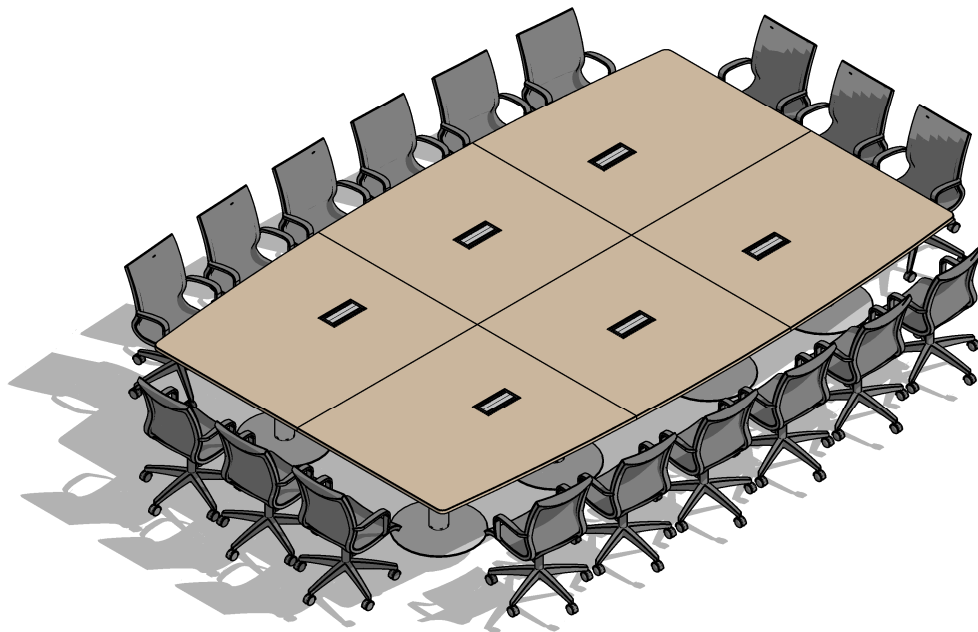

1. CUBIERTA MDF 25 MM REVESTIDO POR AMBAS CARAS EN LAMINADO DE ALTA PRESIÓN (TRASCARA BALANCE) CON CANTOS DE PVC 2 MM.


2. SISTEMA ESTRUCTURAL CON PEDESTALES BASE DISCO Y BASTIDOR SUPERIOR. ACERO ELECTROPINTADO.

3. BANDEJA DE CABLES (OPCIONAL) ACERO ELECTROPINTADO.

4. CHASIS ELÉCTRICO DOBLE (OPCIONAL) PARA DOS RIELES.

5. TAPA DE ALUMINIO (OPCIONAL) DE APERTURA DOBLE.

6. PLACA DE REFUERZO DE UNIÓN 100X200 DE ACERO ELECTROPINTADO.

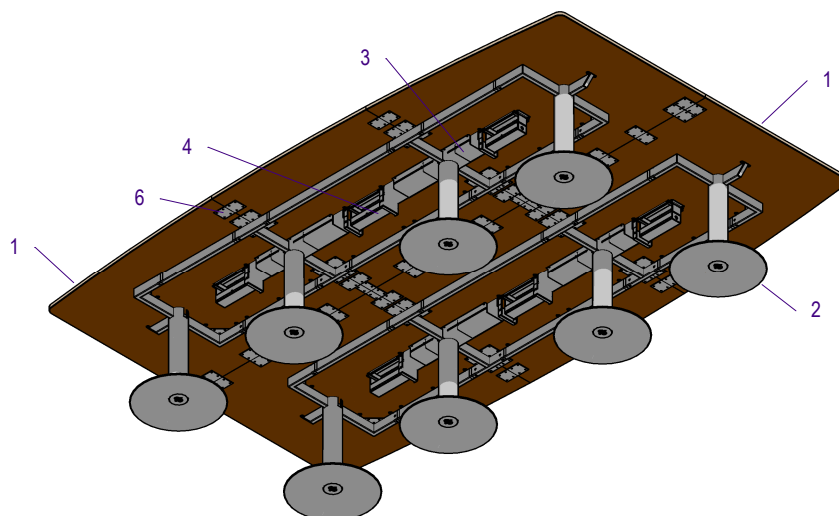

DESCRIPCIÓN:
MESA DE REUNIONES BASE DISCO 18 PERSONAS OPCIÓN ELECTRIFICABLE 480 X 300 CM.

CONTENIDO:
ISOMÉTRICA VISTA SUPERIOR E INFERIOR.


MODELO:
MRBD18P480X300

Nº HOJA:


H-02

ARCHIVO: MRBD18P480X300 DIB.: JIMB ESCALA: 1:50 FECHA: 15/08/2025


ELEVACIÓN LONGITUDINAL

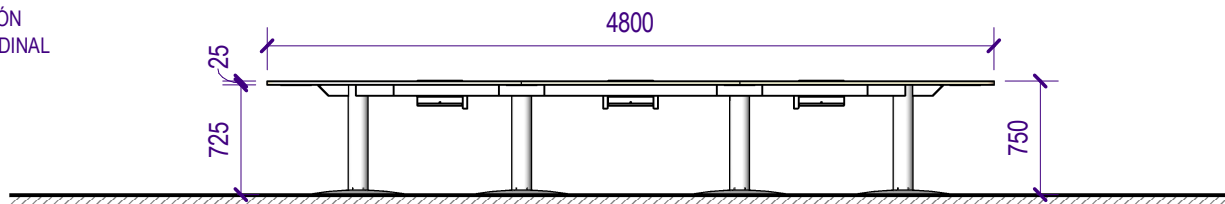



ELEVACIÓN CABECERA

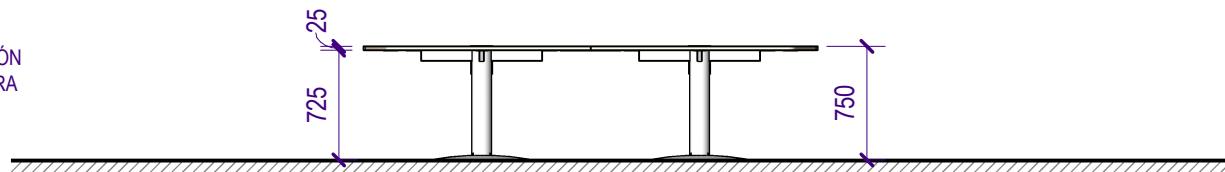

PLANTA DE CUBIERTAS

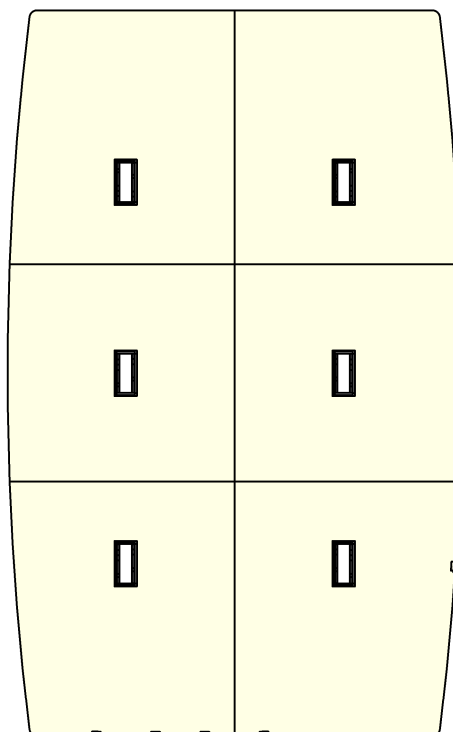


ESPACIO CONSIDERADO PARA SILLAS (*)

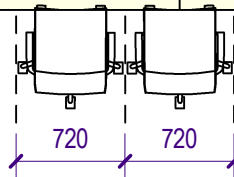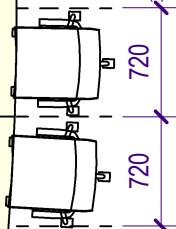

ESPACIO CONSIDERADO PARA SILLAS (*)

PLANTA DE CENTROS PARA ACOMETIDA DE CABLES

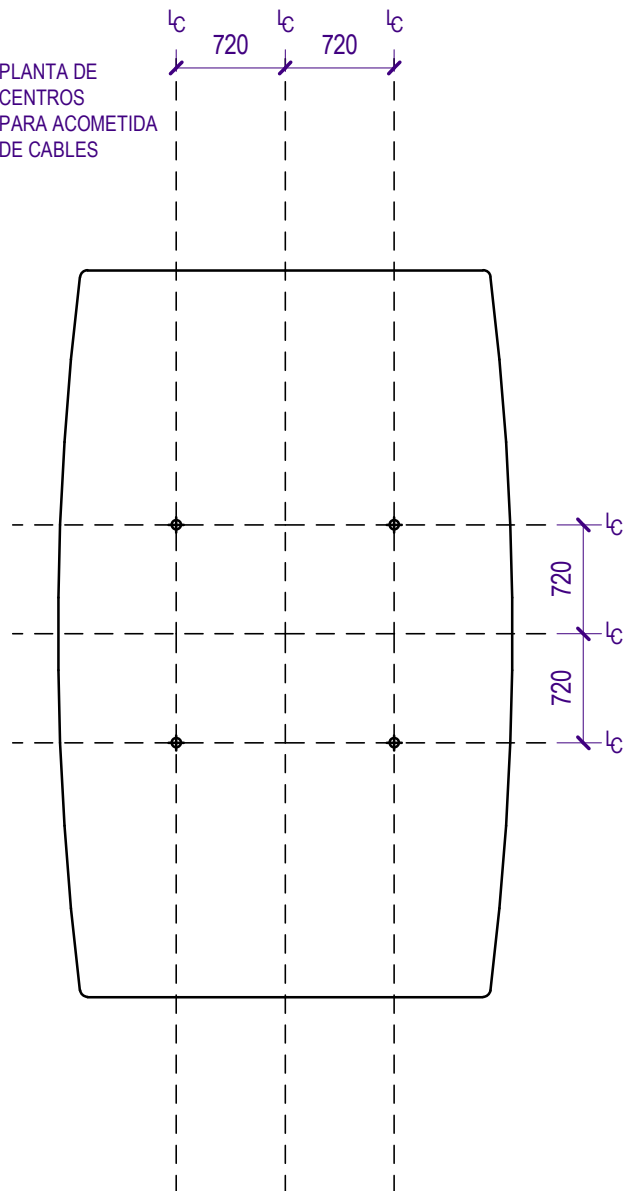

(*): SIEMPRE CONSIDERAR UNA HOLGURA SUFICIENTE ENTRE SILLAS. SI SE QUIERE UTILIZAR SILLAS ANCHAS O SILLONES TIPO DIRECTORIO DEBE REPLANTEARSE EL DISEÑO.




DESCRIPCIÓN:
MESA DE REUNIONES BASE DISCO 18 PERSONAS OPCIÓN ELECTRIFICABLE 480 X 300 CM.

CONTENIDO:
ELEVACIONES. PLANTA DE CUBIERTAS. PLANTA DE POSIBLES CENTROS DE ACOMETIDA POR EL SUELO.

MODELO:
MRBD18P480X300

Nº HOJA:
H-03

ARCHIVO: MRBD18P480X300 DIB.: JIMB ESCALA: 1:50 FECHA: 15/08/2025

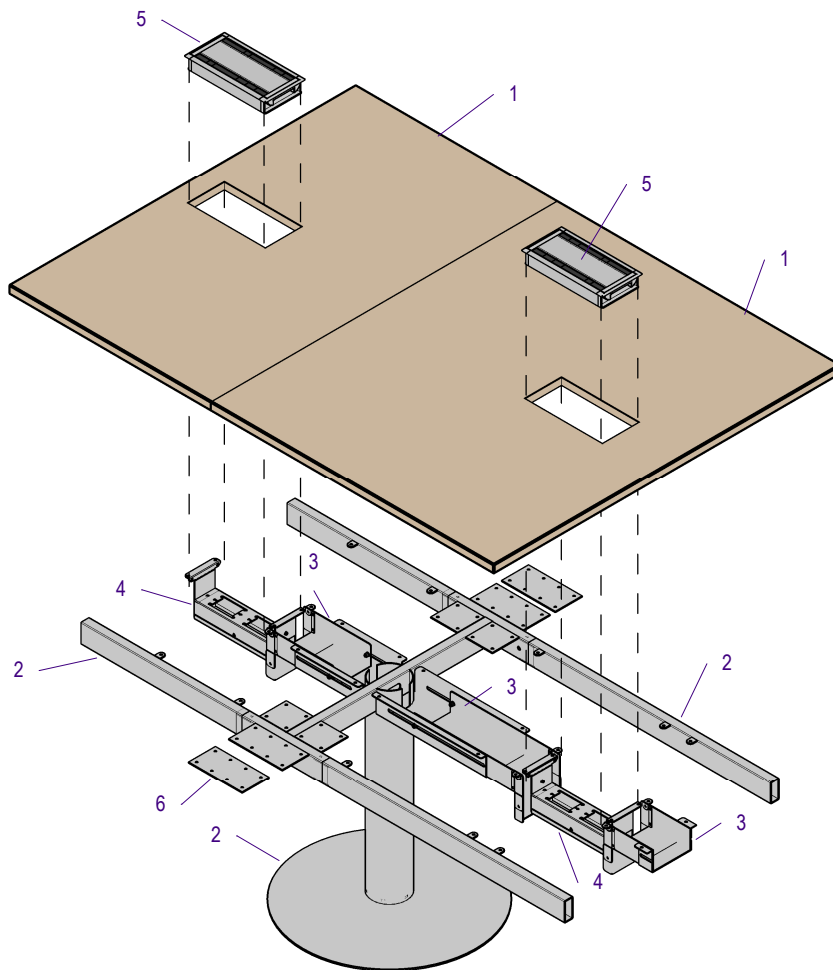

1.
CUBIERTA MDF 25 MM REVESTIDO POR
AMBAS CARAS EN LAMINADO DE ALTA
PRESIÓN (TRASCARA BALANCE) CON CANTOS
DE PVC 2 MM.


2.
SISTEMA ESTRUCTURAL CON PEDESTALES
BASE DISCO Y BASTIDOR SUPERIOR. ACERO
ELECTROPINTADO.

3.
BANDEJA DE CABLES (OPCIONAL) ACERO
ELECTROPINTADO.

4.
CHASIS ELÉCTRICO DOBLE (OPCIONAL) PARA
DOS RIELES.

5.
TAPA DE ALUMINIO (OPCIONAL) DE APERTURA
DOBLE.

6.
PLACA DE REFUERZO DE UNIÓN 100X200 DE
ACERO ELECTROPINTADO.

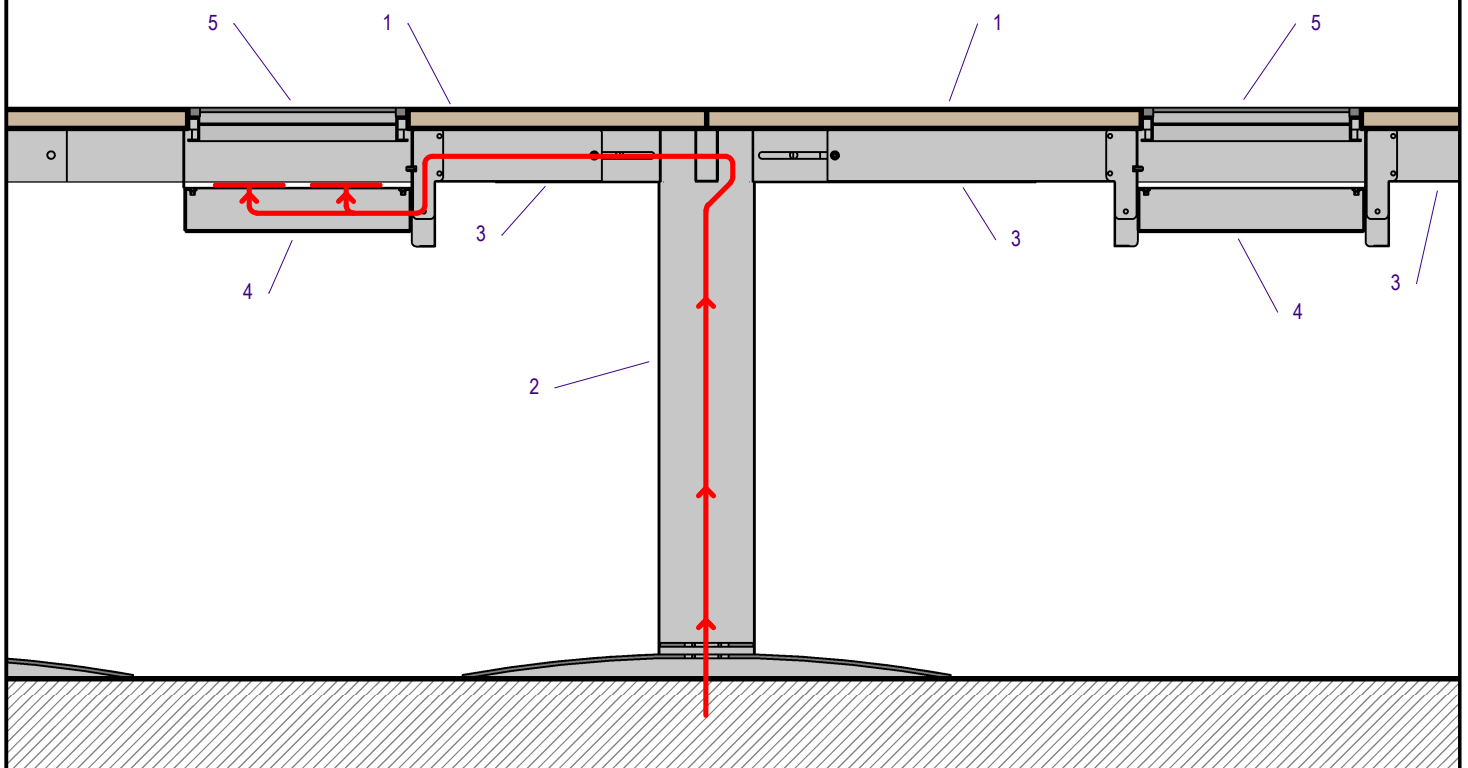

DESCRIPCIÓN:
MESA DE REUNIONES BASE DISCO 18
PERSONAS OPCIÓN ELECTRIFICABLE
480 X 300 CM.

CONTENIDO:
SISTEMA DE ELECTRIFICACIÓN (OPCIONAL).

MODELO:
MRBD18P480X300

Nº HOJA:
H-04

ARCHIVO: MRBD18P480X300 DIB.: JIMB ESCALA: 1:10 / 1:20 FECHA: 15/08/2025