


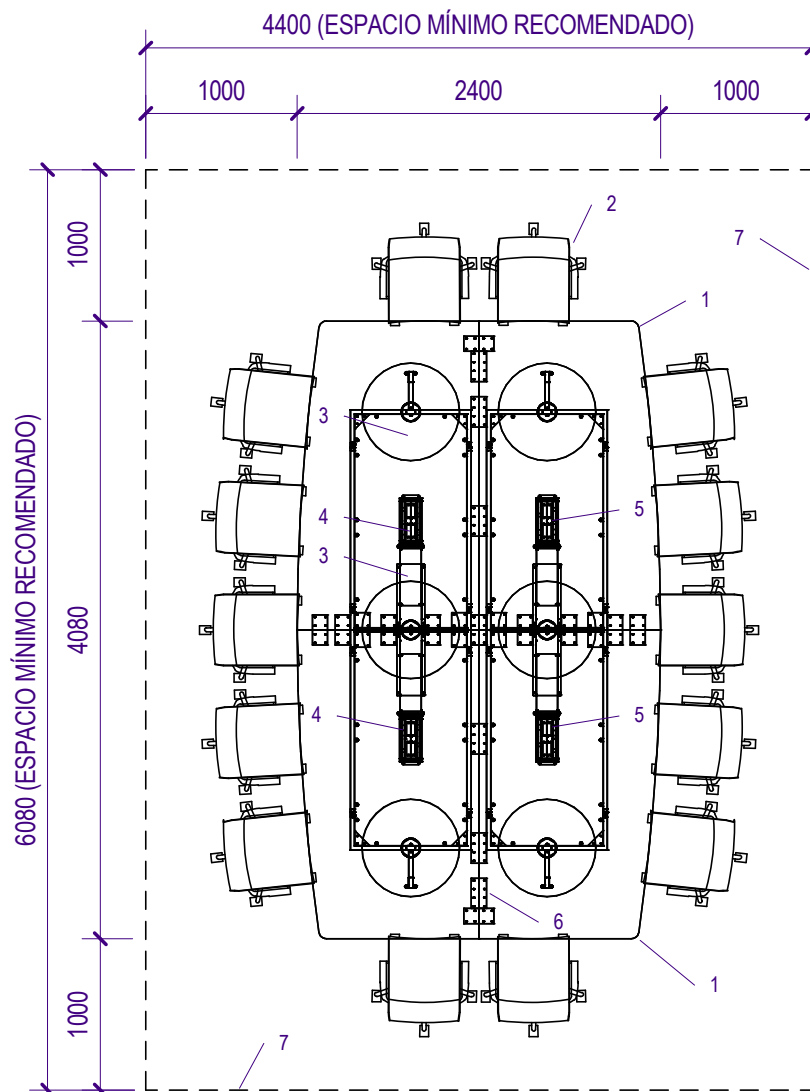

PLANTA TRANSPARENTE
(ESCALA 1:30)

1. CUBIERTA MDF 25 MM REVESTIDO POR AMBAS CARAS EN LAMINADO DE ALTA PRESIÓN (TRASCARA BALANCE) CON CANTOS DE PVC 2 MM.
2. SISTEMA ESTRUCTURAL CON PEDESTALES BASE DISCO Y BASTIDOR SUPERIOR. ACERO ELECTROPINTADO.
3. BANDEJA DE CABLES (OPCIONAL) ACERO ELECTROPINTADO.
4. CHASIS ELÉCTRICO DOBLE (OPCIONAL) PARA DOS RIELES.
5. TAPA DE ALUMINIO (OPCIONAL) DE APERTURA DOBLE.
6. PLACA DE REFUERZO DE UNIÓN 100X200 DE ACERO ELECTROPINTADO.
7. PERÍMETRO DEL ESPACIO MÍNIMO RECOMENDADO.

NOTAS:

TODAS LAS COTAS ESTÁN EN MILÍMETROS.



DESCRIPCIÓN:
MESA DE REUNIONES BASE DISCO 14 PERSONAS OPCIÓN ELECTRIFICABLE 408 X 240 CM.


CONTENIDO:
PLANTA TRANSPARENTE

MODELO:
MRBD14P408X240

Nº HOJA:

H-01

ARCHIVO: MRBD14P408X240 DIB.: JIMB ESCALA: 1:50 FECHA: 13/10/2025

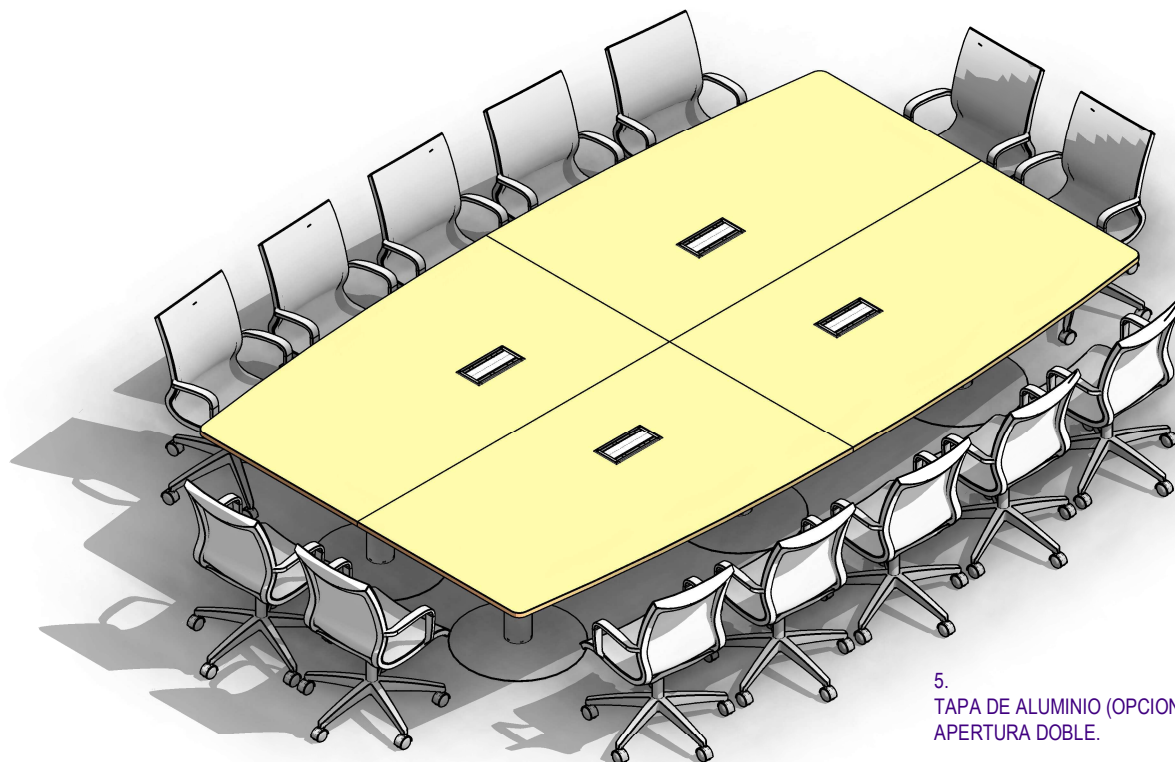

5.
TAPA DE ALUMINIO (OPCIONAL) DE
APERTURA DOBLE.


6.
PLACA DE REFUERZO DE UNIÓN 100X200 DE
ACERO ELECTROPINTADO.

3.
BANDEJA DE CABLES (OPCIONAL) ACERO
ELECTROPINTADO.

4.
CHASIS ELÉCTRICO DOBLE (OPCIONAL)
PARA DOS RIELES.

1.
CUBIERTA MDF 25 MM REVESTIDO POR
AMBAS CARAS EN LAMINADO DE ALTA
PRESIÓN (TRASCARA BALANCE) CON
CANTOS DE PVC 2 MM.

2.
SISTEMA ESTRUCTURAL CON PEDESTALES
BASE DISCO Y BASTIDOR SUPERIOR. ACERO
ELECTROPINTADO.

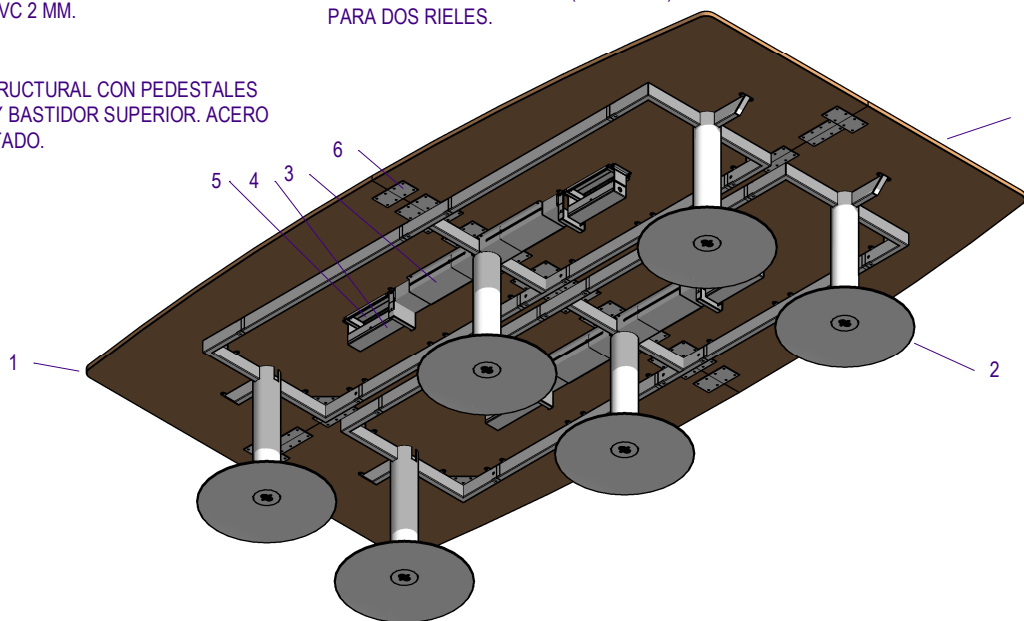

DESCRIPCIÓN:
MESA DE REUNIONES BASE DISCO 14
PERSONAS OPCIÓN ELECTRIFICABLE
408 X 240 CM.

CONTENIDO:
ISOMÉTRICA VISTA SUPERIOR E INFERIOR.


MODELO:
MRBD14P408X240

Nº HOJA:


H-02

ARCHIVO: MRBD14P408X240 DIB.: JIMB ESCALA: 1:35 FECHA: 13/10/2025


ELEVACIÓN LONGITUDINAL

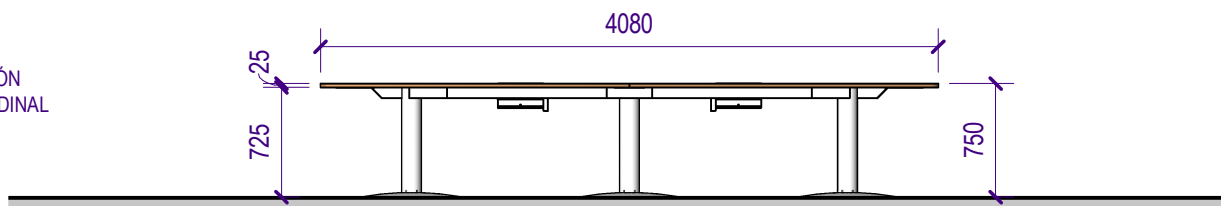


ELEVACIÓN CABECERA

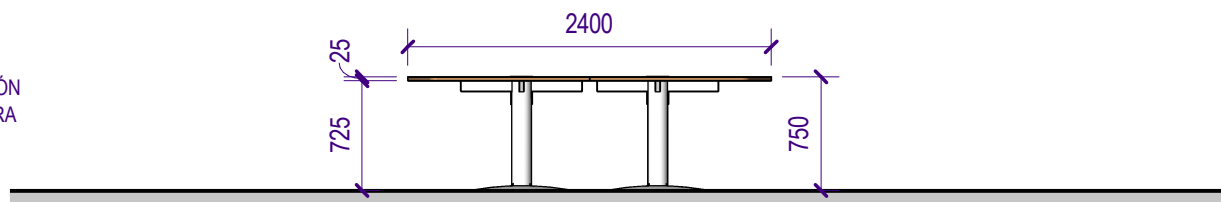

PLANTA DE CUBIERTAS

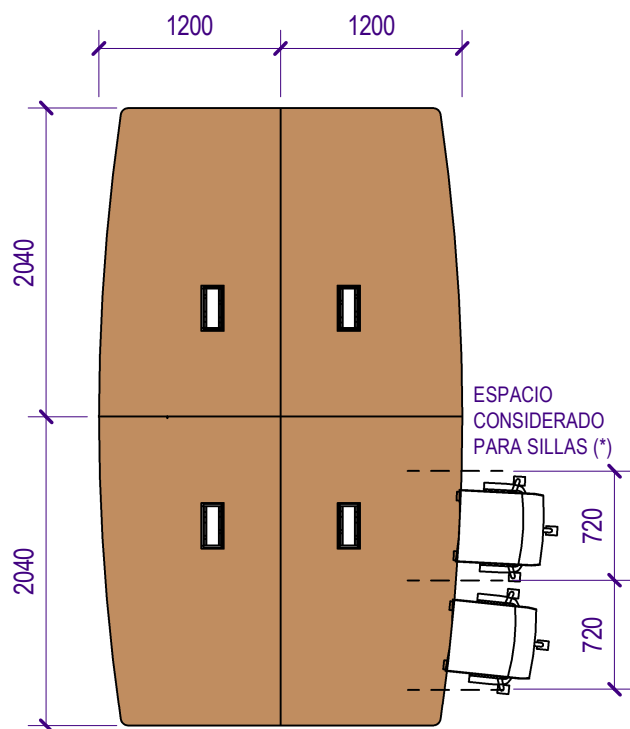

PLANTA DE CENTROS PARA ACOMETIDA DE CABLES

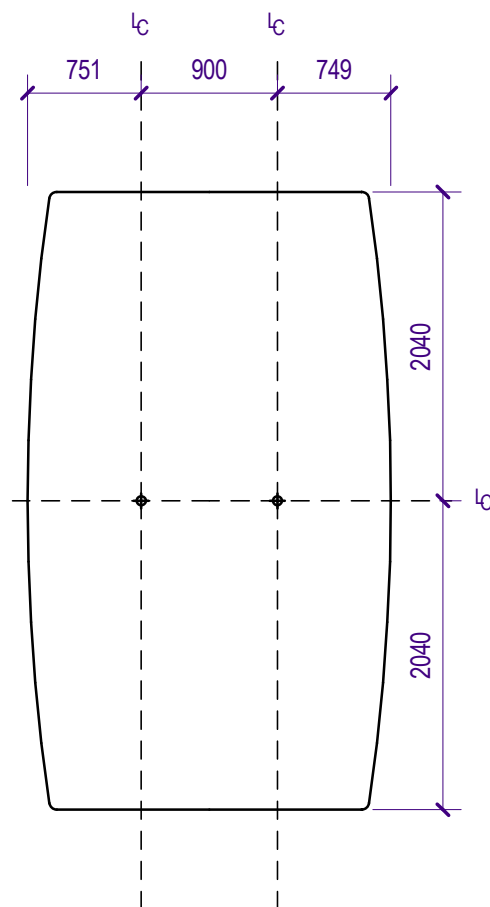

(*): SIEMPRE CONSIDERAR UNA HOLGURA SUFICIENTE ENTRE SILLAS. SI SE QUIERE UTILIZAR SILLAS ANCHAS O SILLONES TIPO DIRECTORIO DEBE REPLANTEARSE EL DISEÑO.




DESCRIPCIÓN:
MESA DE REUNIONES BASE DISCO 14 PERSONAS OPCIÓN ELECTRIFICABLE 408 X 240 CM.

CONTENIDO:
ELEVACIONES. PLANTA DE CUBIERTAS. PLANTA DE POSIBLES CENTROS DE ACOMETIDA POR EL SUELO.

MODELO:
MRBD14P408X240

Nº HOJA:
H-03

ARCHIVO: MRBD14P408X240 DIB.: JIMB ESCALA: 1:50 FECHA: 13/10/2025

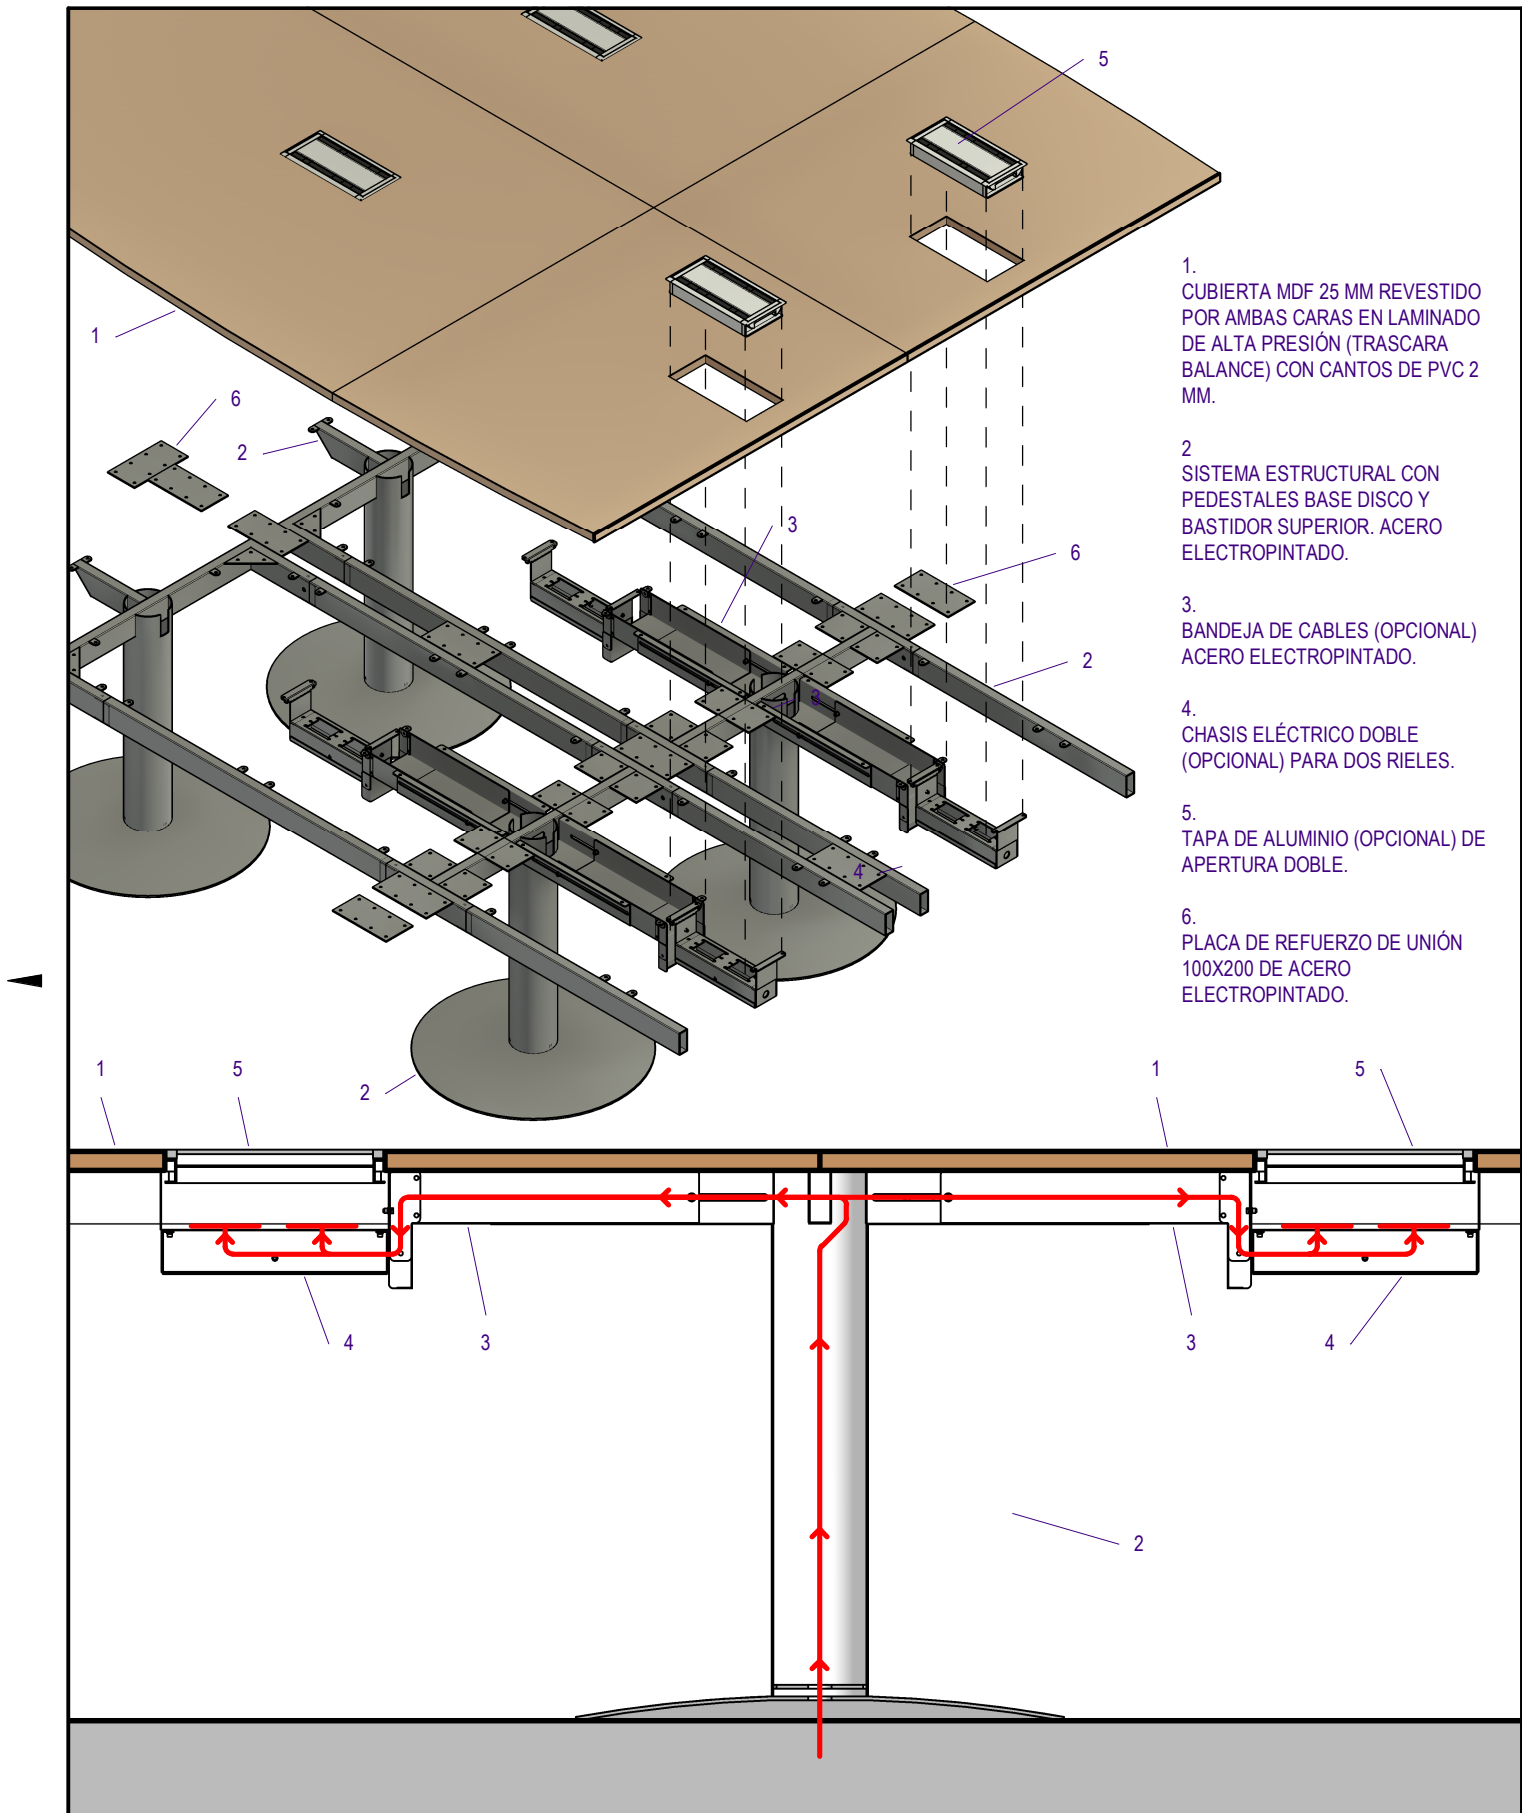

DESCRIPCIÓN:
MESA DE REUNIONES BASE DISCO 14 PERSONAS OPCIÓN ELECTRIFICABLE 408 X 240 CM.

CONTENIDO:
SISTEMA DE ELECTRIFICACIÓN (OPCIONAL).

MODELO:
MRBD14P408X240

Nº HOJA:
H-04

ARCHIVO: MRBD14P408X240 DIB.: JIMB ESCALA: 1:10 / 1:20 FECHA: 13/10/2025